


תאריך: _____
 דירה מס': _____
 פרטי הרוכשים: _____

- 1. שם מלא _____
- ת.ז. _____
- חתימה _____
- 2. שם מלא _____
- ת.ז. _____
- חתימה _____

האחים אוזן חברה לבניה בע"מ
 תאריך _____

ראה גיליון הערות המצורף לתכנית ומהווה חלק בלתי נפרד מהן. ייתכנו שינויים לפי דרישות הרשויות והיועצים הטכניים. בתכנון הסופי לביצוע יהיה ע"י קביעת החברה. קיר חוץ, אלמנטים קונסטרוקטיביים, סגרות אנכיות ואסקיות, אלומיניום והצללה אינם בהכרח מתוכננים /או יתכונם ויעודכם בהמשך. הנמכות תקרה אינן סופיות, ייתכנו שינויים לפי דרישת היועצים. הרהיט המסומן בתכנית הינו להמחשה בלבד. סיסמון המטבח הינו רעיוני ולהמחשה בלבד, תכנית המטבח הסופית תקבע ע"י החברה /או הספק שייבחר על ידה. תוכנית הפתוח והמגרש אינה סופית ובתהליכי תכנון, שטחים משותפים פורטיים ישתנו בהתאם לתאום תכנון, צרכי תכנון, דרישת הרשויות ותכנון היועצים.

מוחתנה בהיתר בניה
 האחים אוזן חברה לבנייה בע"מ

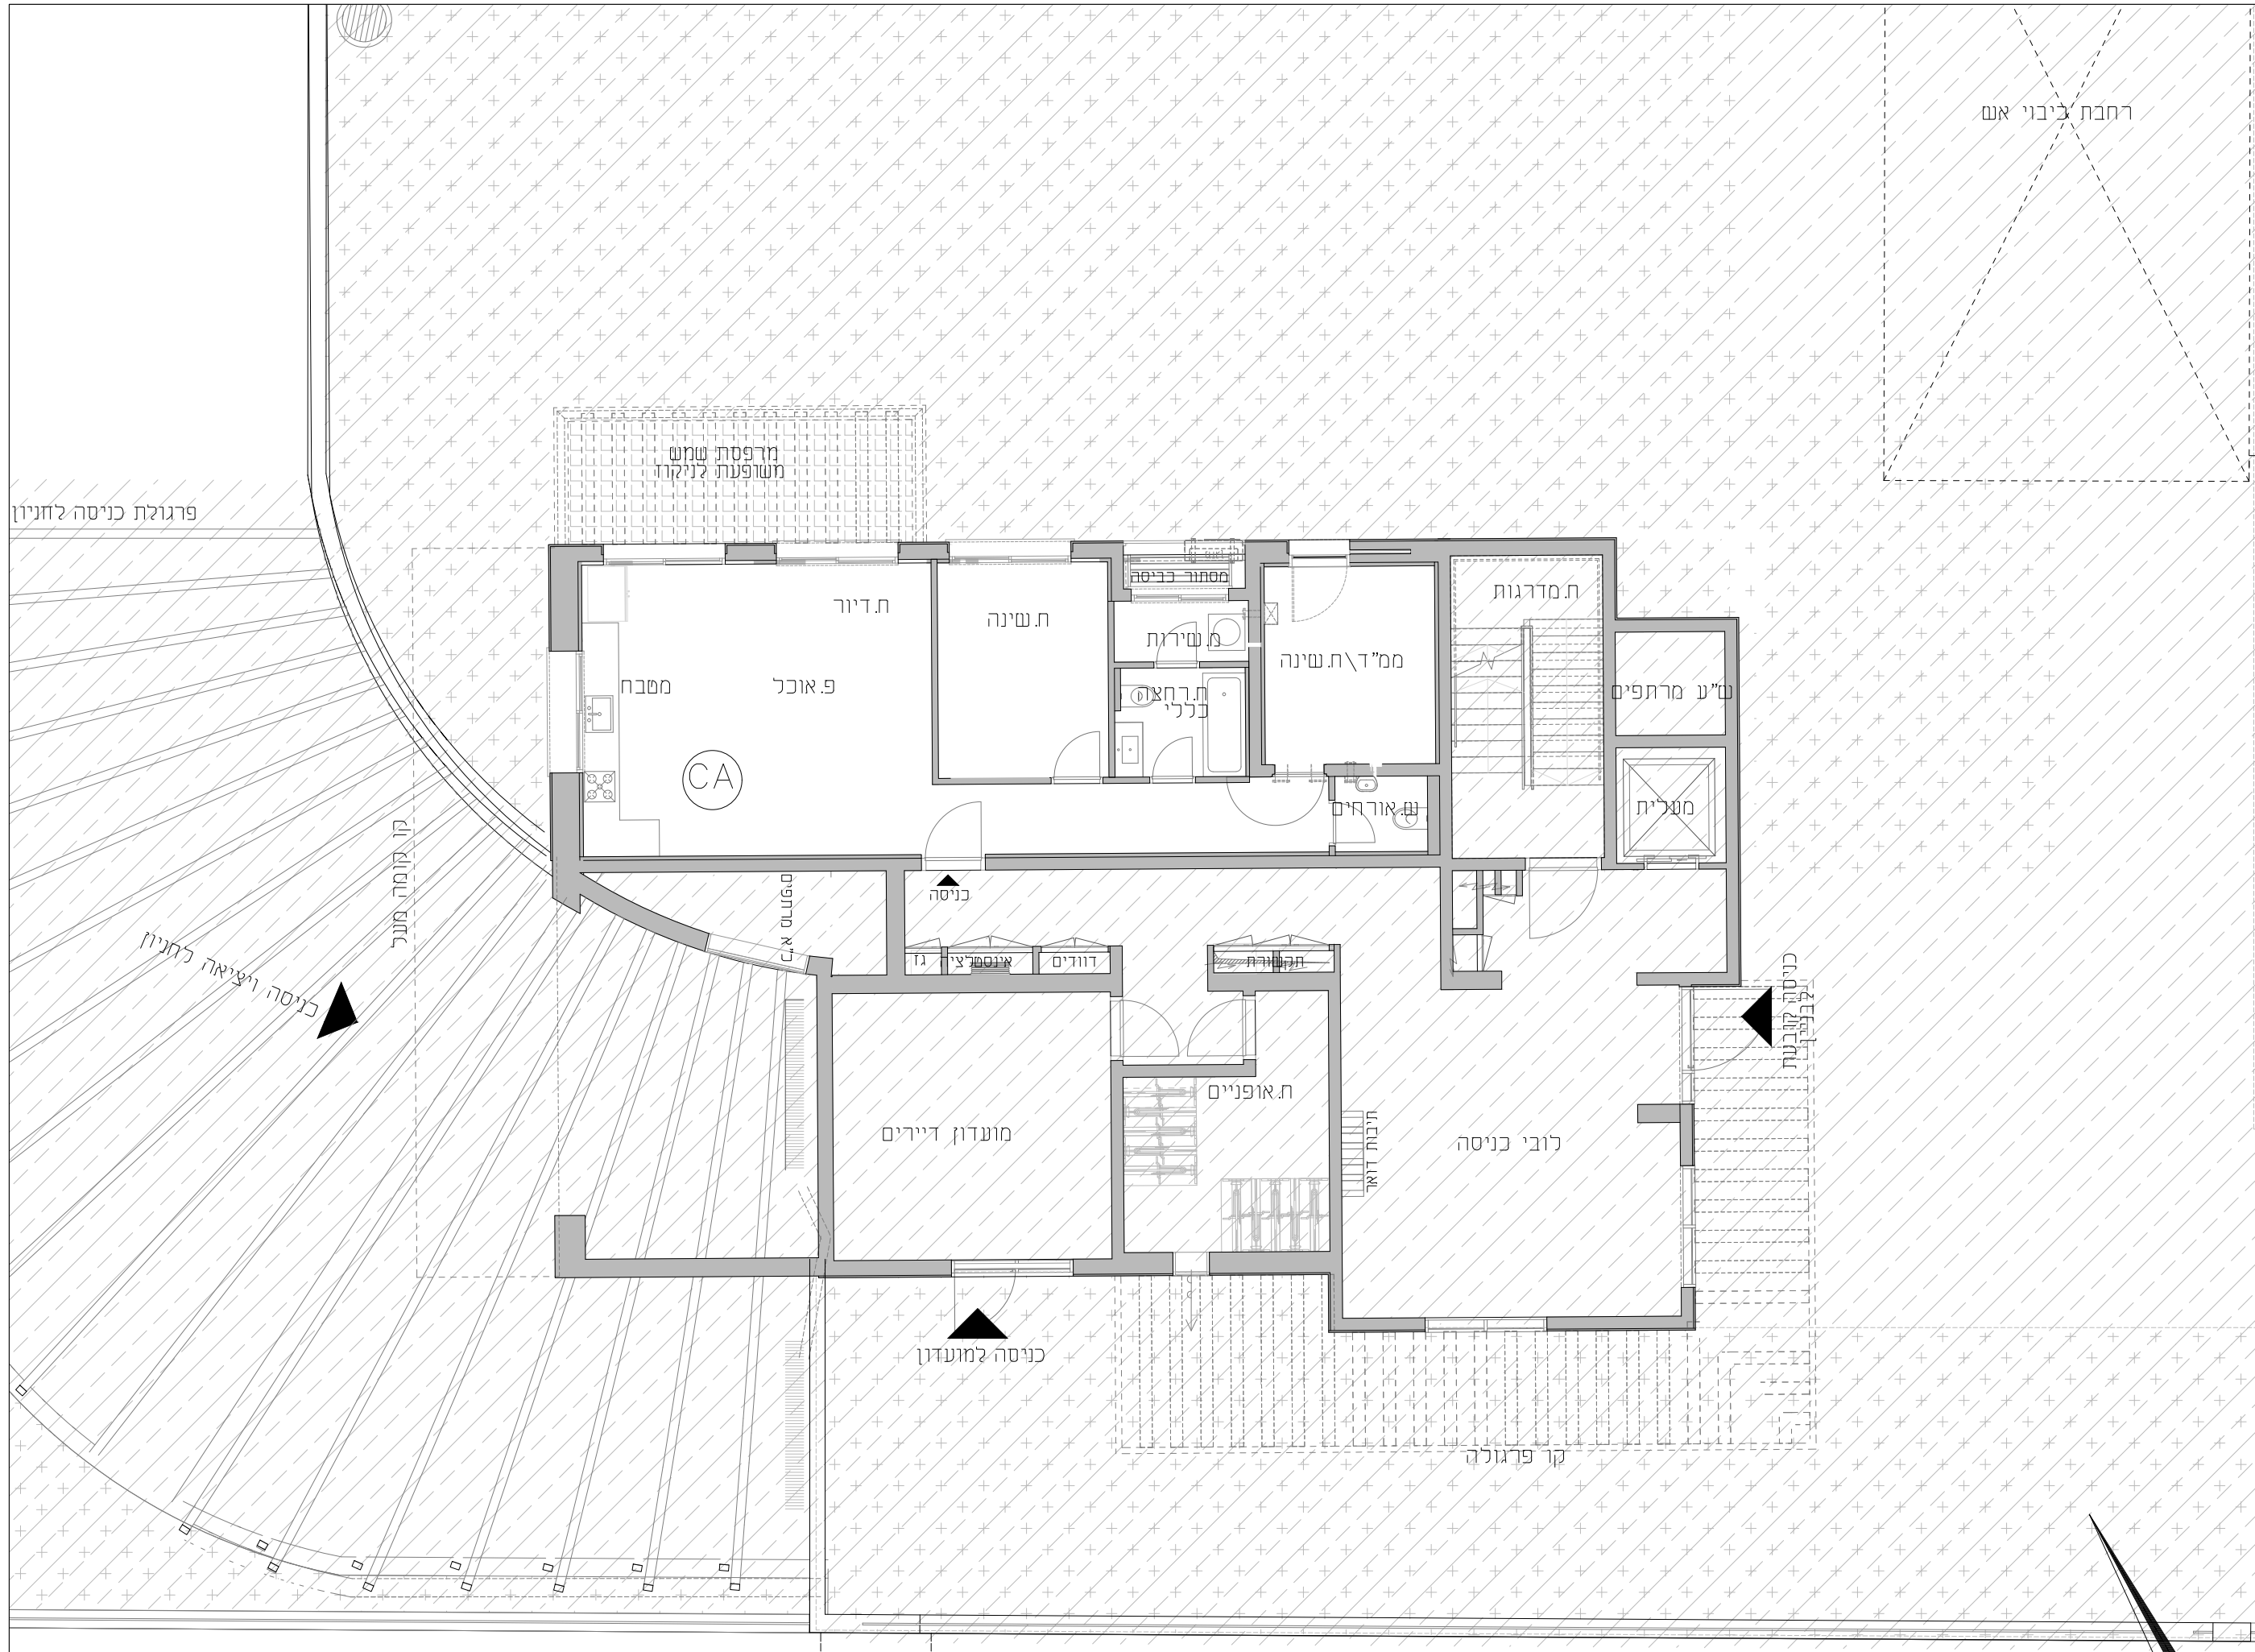

רחבת ליבוי אום

פרגולה כניסה לחניון

קו קומה מעל

כניסה ויציאה לחניון

כניסה למועדון

קו פרגולה

