



לכיש - אשדוד
בניין C

קומה 2-7



21/11/2024

קב"מ 1:100

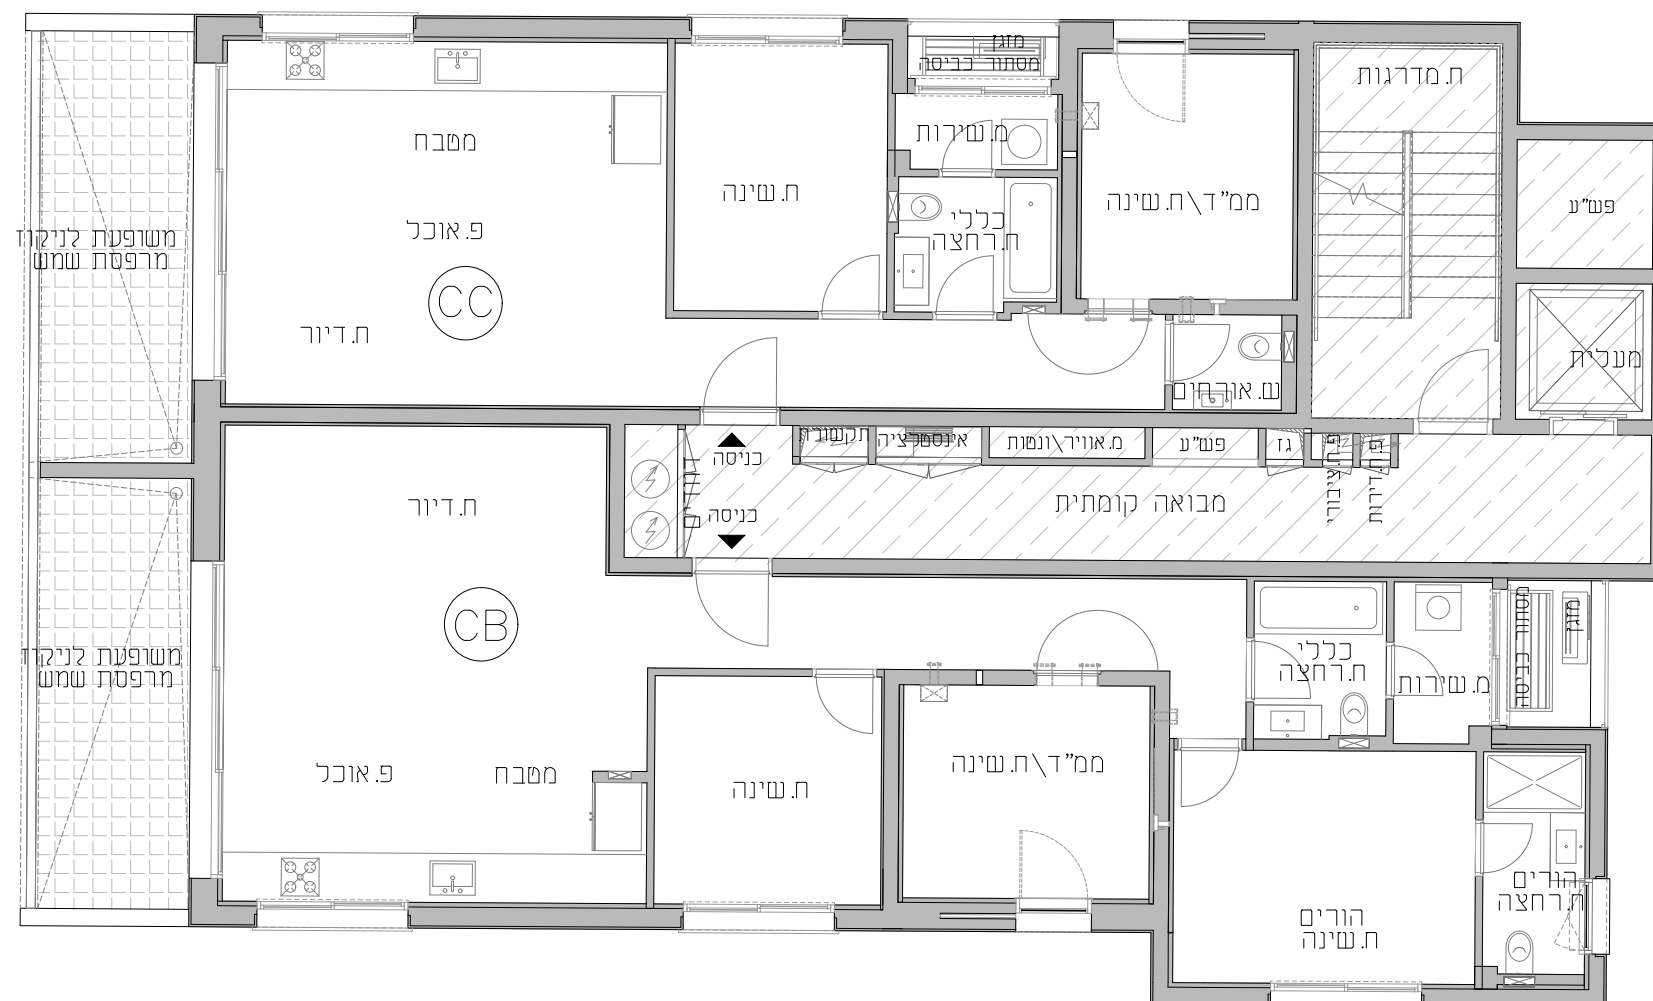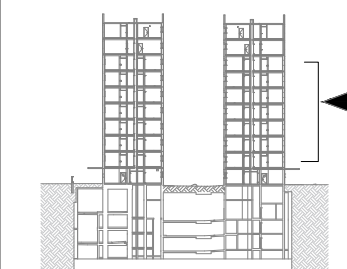

משרפעת לניקוז
מרפסת שמש

משרפעת לניקוז
מרפסת שמש

תאריך: _____

דירה מס': _____

פרטי הרוכשים: _____

1. שם מלא _____

ת.ז. _____

חתימה _____

2. שם מלא _____

ת.ז. _____

חתימה _____

האחים אוזן חברה לבניה בע"מ
תאריך _____

ראה גיליון הערות המצורף לתכנית ומהווה חלק בלתי נפרד מהן.
- ייתכנו שינויים לפי דרישות הרשויות והיועצים הטכניים. בתכנון הסופי לביצוע יהיה ע"י קביעת החברה.
- קיר חוץ, אלמנטים קונסטרוקטיביים, סגירות אנכיות ואסקיות, אלומיניום והצללה אינם בהכרח מתוכננים /או יתכונם ויעודכם בהמשך.
- הנמנות תקרה אינן סופיות, ייתכנו שינויים לפי דרישת היועצים.
- הרהיט המסומן בתכנית הינו להמחשה בלבד וסימון המטבח הינו רעיוני ולהמחשה בלבד, תכנית המטבח הסופית תקבע ע"י החברה /או הספק שייבחר על ידה.
- תוכנית הפתוח והמגרש אינה סופית ובתהליכי תכנון, שטחים משותפים ופרטיים ישתנו בהתאם לתאום תכנון, צרכי תכנון, דרישת הרשויות ותכנון היועצים.

מוחזנה בהיתר בניה

האחים אוזן חברה לבנייה בע"מ

