



לכיש - אשדוד
בניין C

קומה גג



21/11/2024

קב"מ 1:100

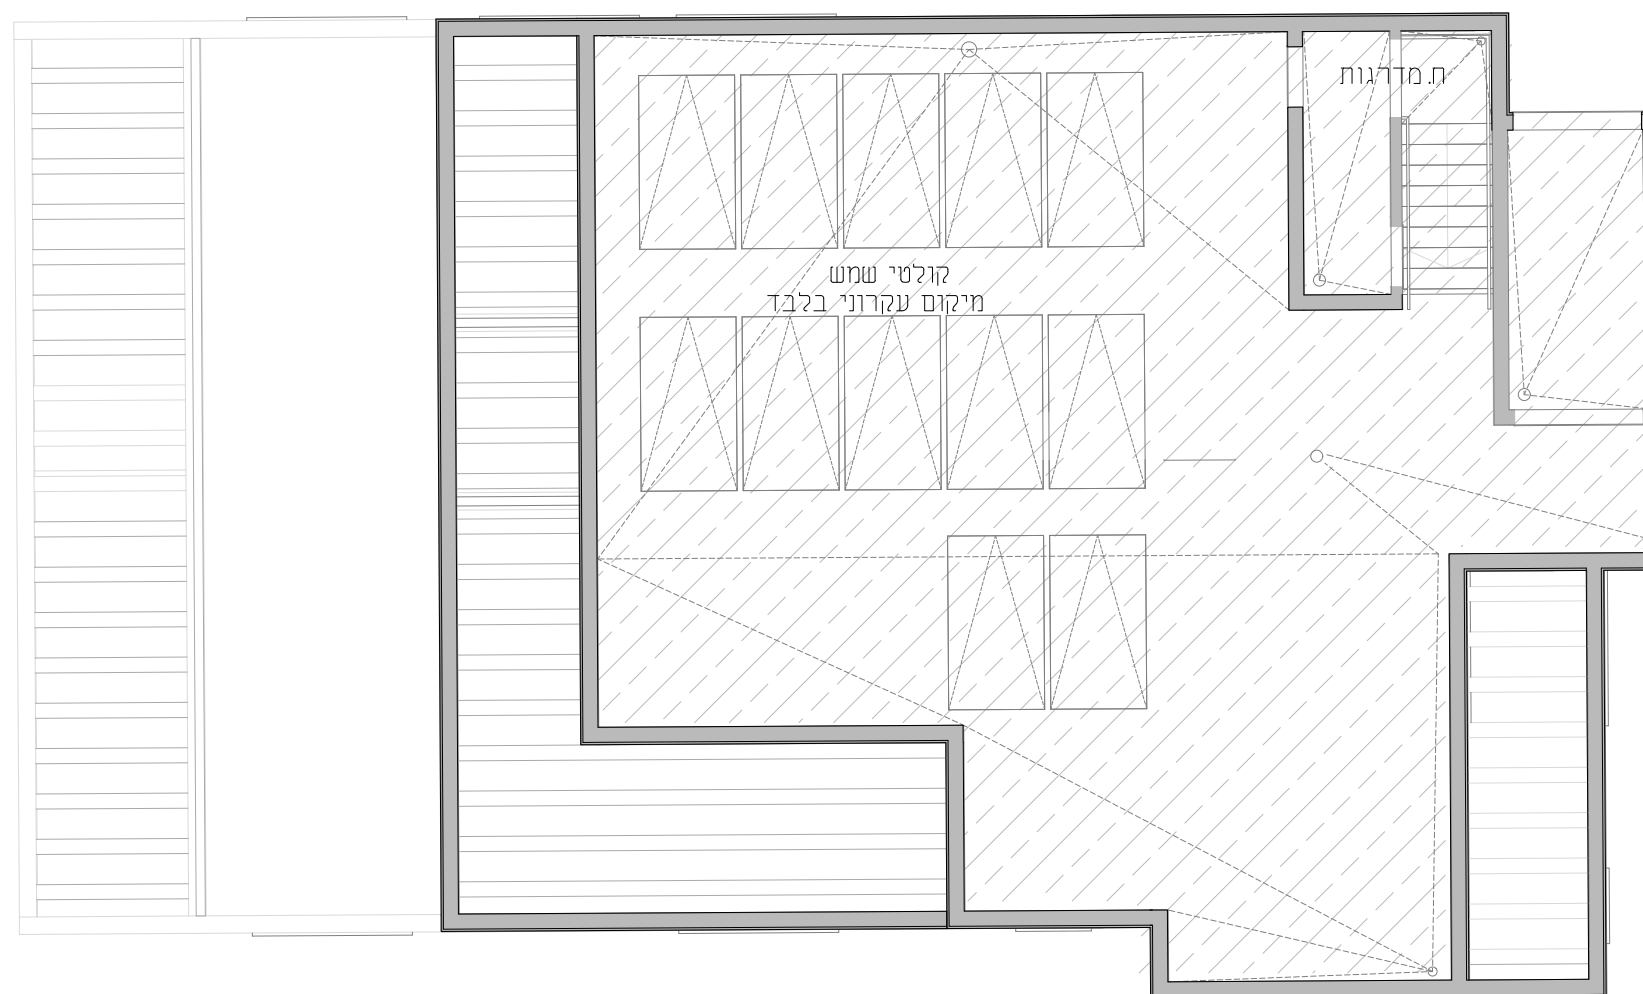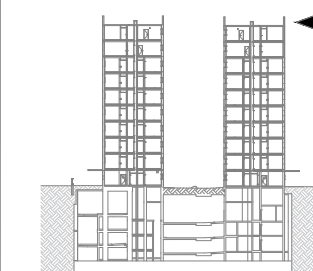

תאריך: _____

דירה מס': _____

פרטי הרוכשים: _____

1. שם מלא _____

ת.ז. _____

חתימה _____

2. שם מלא _____

ת.ז. _____

חתימה _____

האחים אוזן חברה לבניה בע"מ
תאריך _____

ראה גיליון הערות המצורף לתכנית ומהווה חלק בלתי נפרד מהן.
ייתכנו שינויים לפי דרישות הרשויות והיועצים הטכניים. בתכנון הסופי לבצוע יהיה עפ"י קביעת החברה.
קרר חוץ, אלמנטים קונסטרוקטיביים, סגירות אנכיות ואפקטיות, אלומיניום והצללה אינם בהכרח מתוכננים /או יתכונם ויעודכם בהמשך.
הנמכות תקרה אינן סופיות, ייתכנו שינויים לפי דרישת היועצים.
הרהוט המסומן בתכנית הינו להמחשה בלבד וסימון המטבח הינו רעיוני ולהמחשה בלבד, תכנית המטבח הסופית תקבע ע"י החברה /או הספק שייבחר על ידה.
תוכנית הפתוח והמגרש אינה סופית ובתהליכי תכנון, שטחים משותפים ופרטיים ישתנו בהתאם לתאום תכנון, צרכי תכנון, דרישת הרשויות ותכנון היועצים.

מוחנה בהיתר בניה

האחים אוזן חברה לבנייה בע"מ

NE
NOFAR ELMAKIES

מרכז למכר דירות
www.ne-arch.com

