


מרחב ירושלים תחום מיפוי ומדידות

ישוב : קרית גת
 גושים : 1700
 חלקות : 34, 30
 מגרשים : 216 - 215, 213

שטח העסקה : 8.214 דונם





דניאלה לוי
 סגן/ית מודד מרחב במרחב ירושלים
 05/06/2023 11:33:00

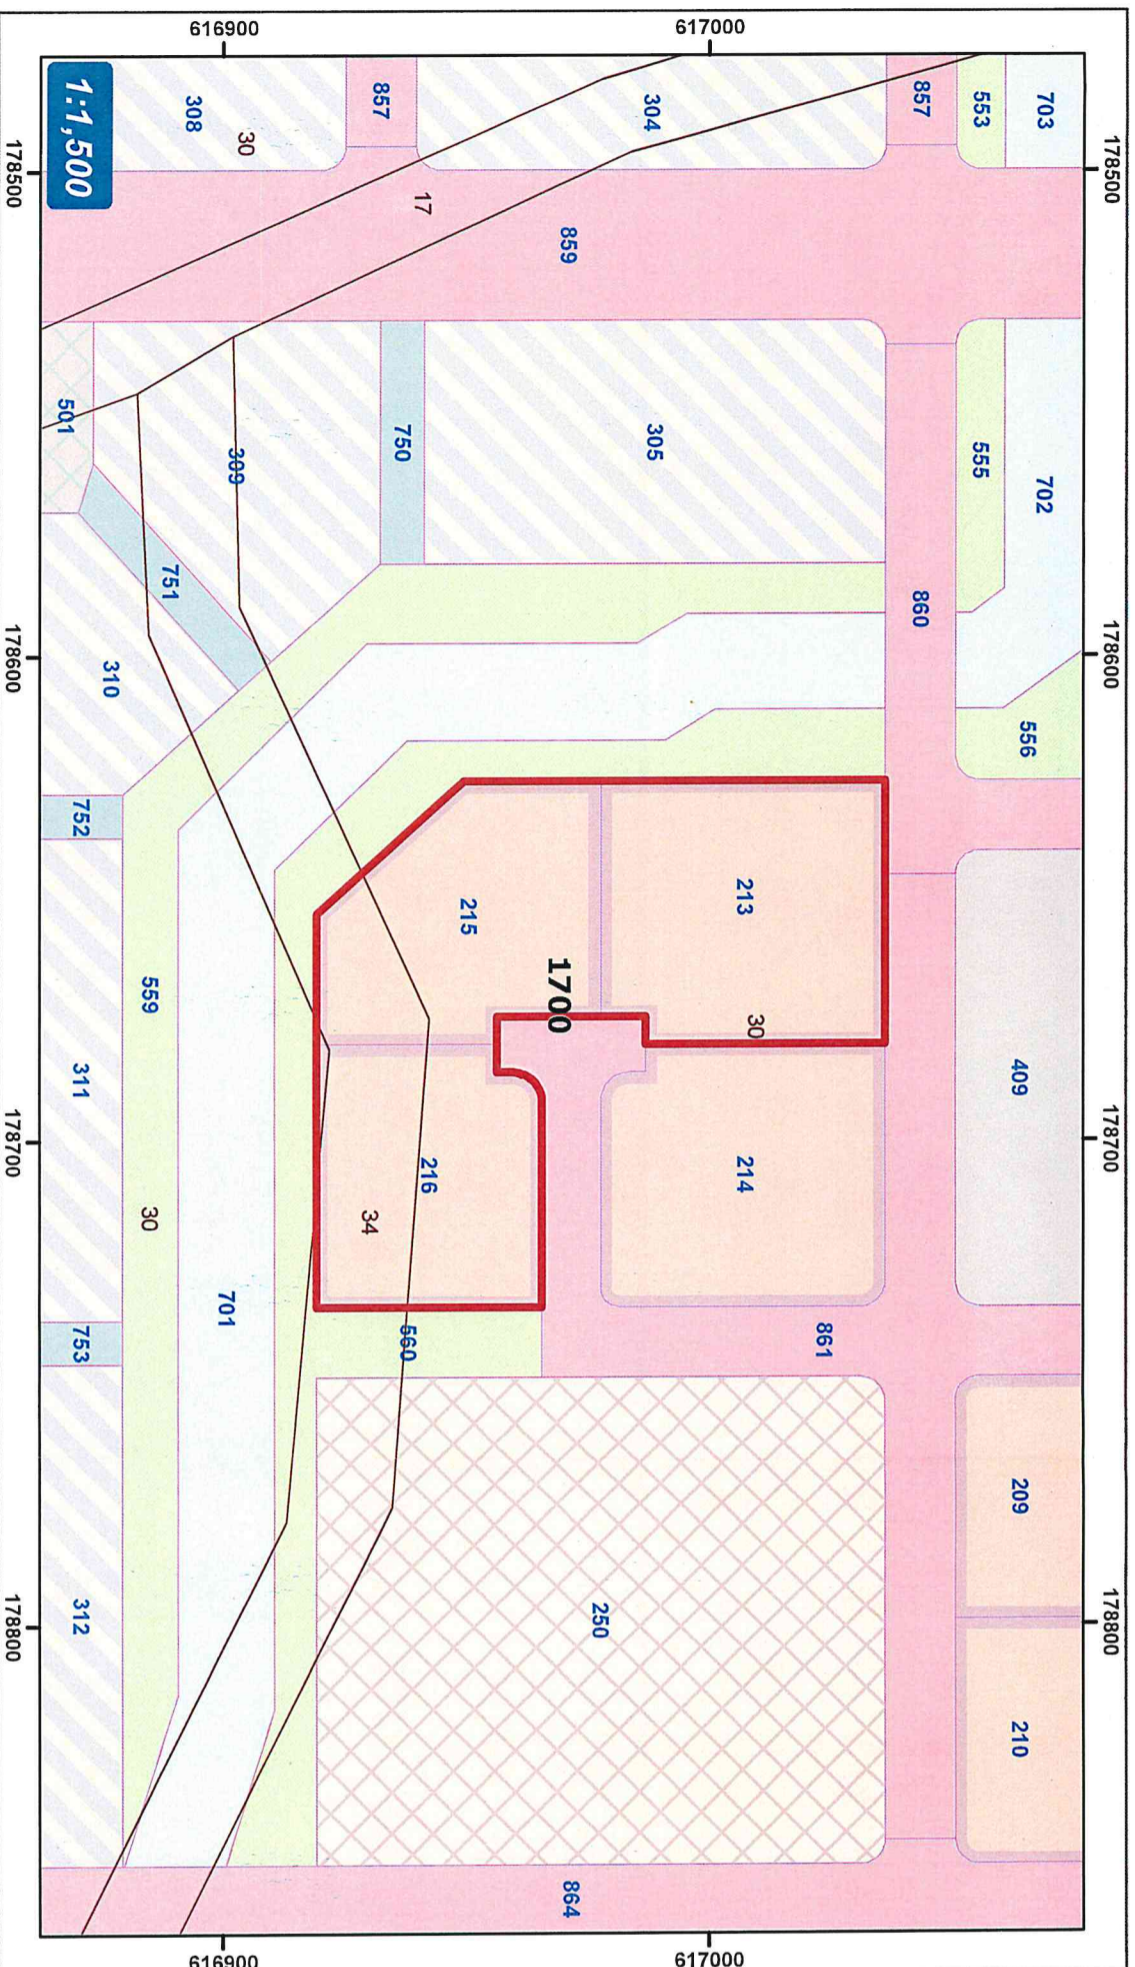

חוזת	משא	שטח בדונם	חלוקה בחלק	גוש	מגרש	תב"ע
800021553	מכר	8.214	30, 34	1700	213, 215, 216	1115/תמל

אחותי דניאלה לוי
 חתומה על החוזת
 ת.פ. 51-151723

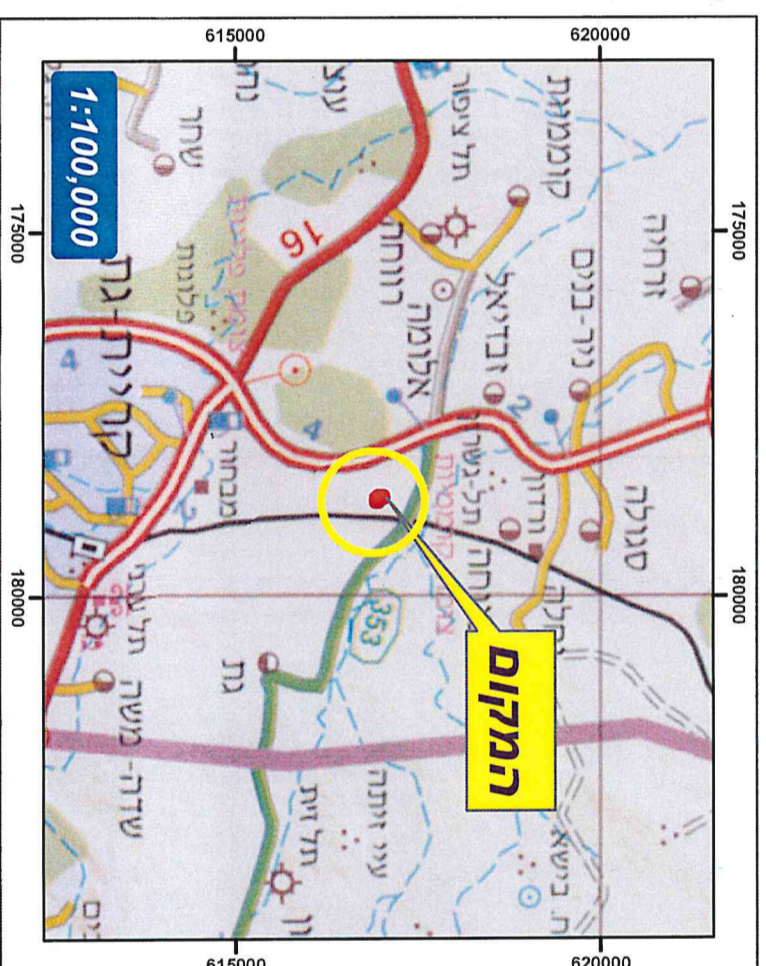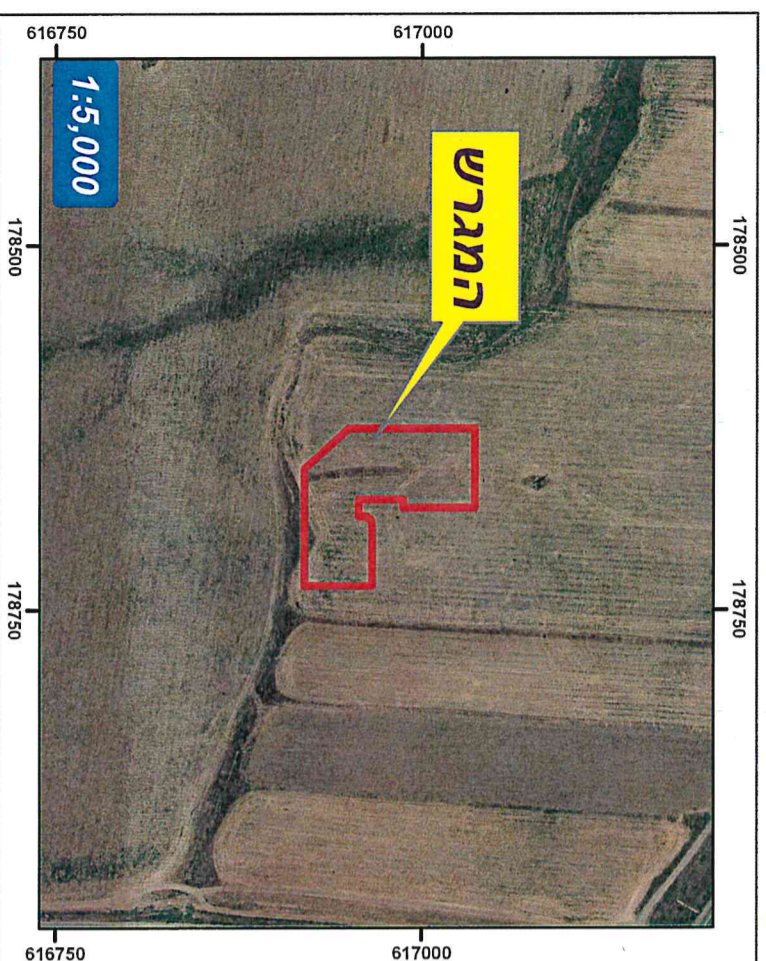

תשריט זה הוכן ע"י החמנה ממחלקת שיווק ופדיון
 מסרת התרשים: מכר

- תעודת:
- התשריט מבוסס על מפת גוש רשום 1700
 התשריט מבוסס על תכנית בנין ערים מס' תמל/115
 של מודד גטיון ברנרד - דטהמפ מערכות מידע
 מתאריך 19/10/2022
 - התשריט הוכן ע"י ליטל דורי
 נבדק ע"י דניאלה לוי
 מס' עבודה 2630/224

לא לצרכי רישום 11:04:46 05/06/2023