


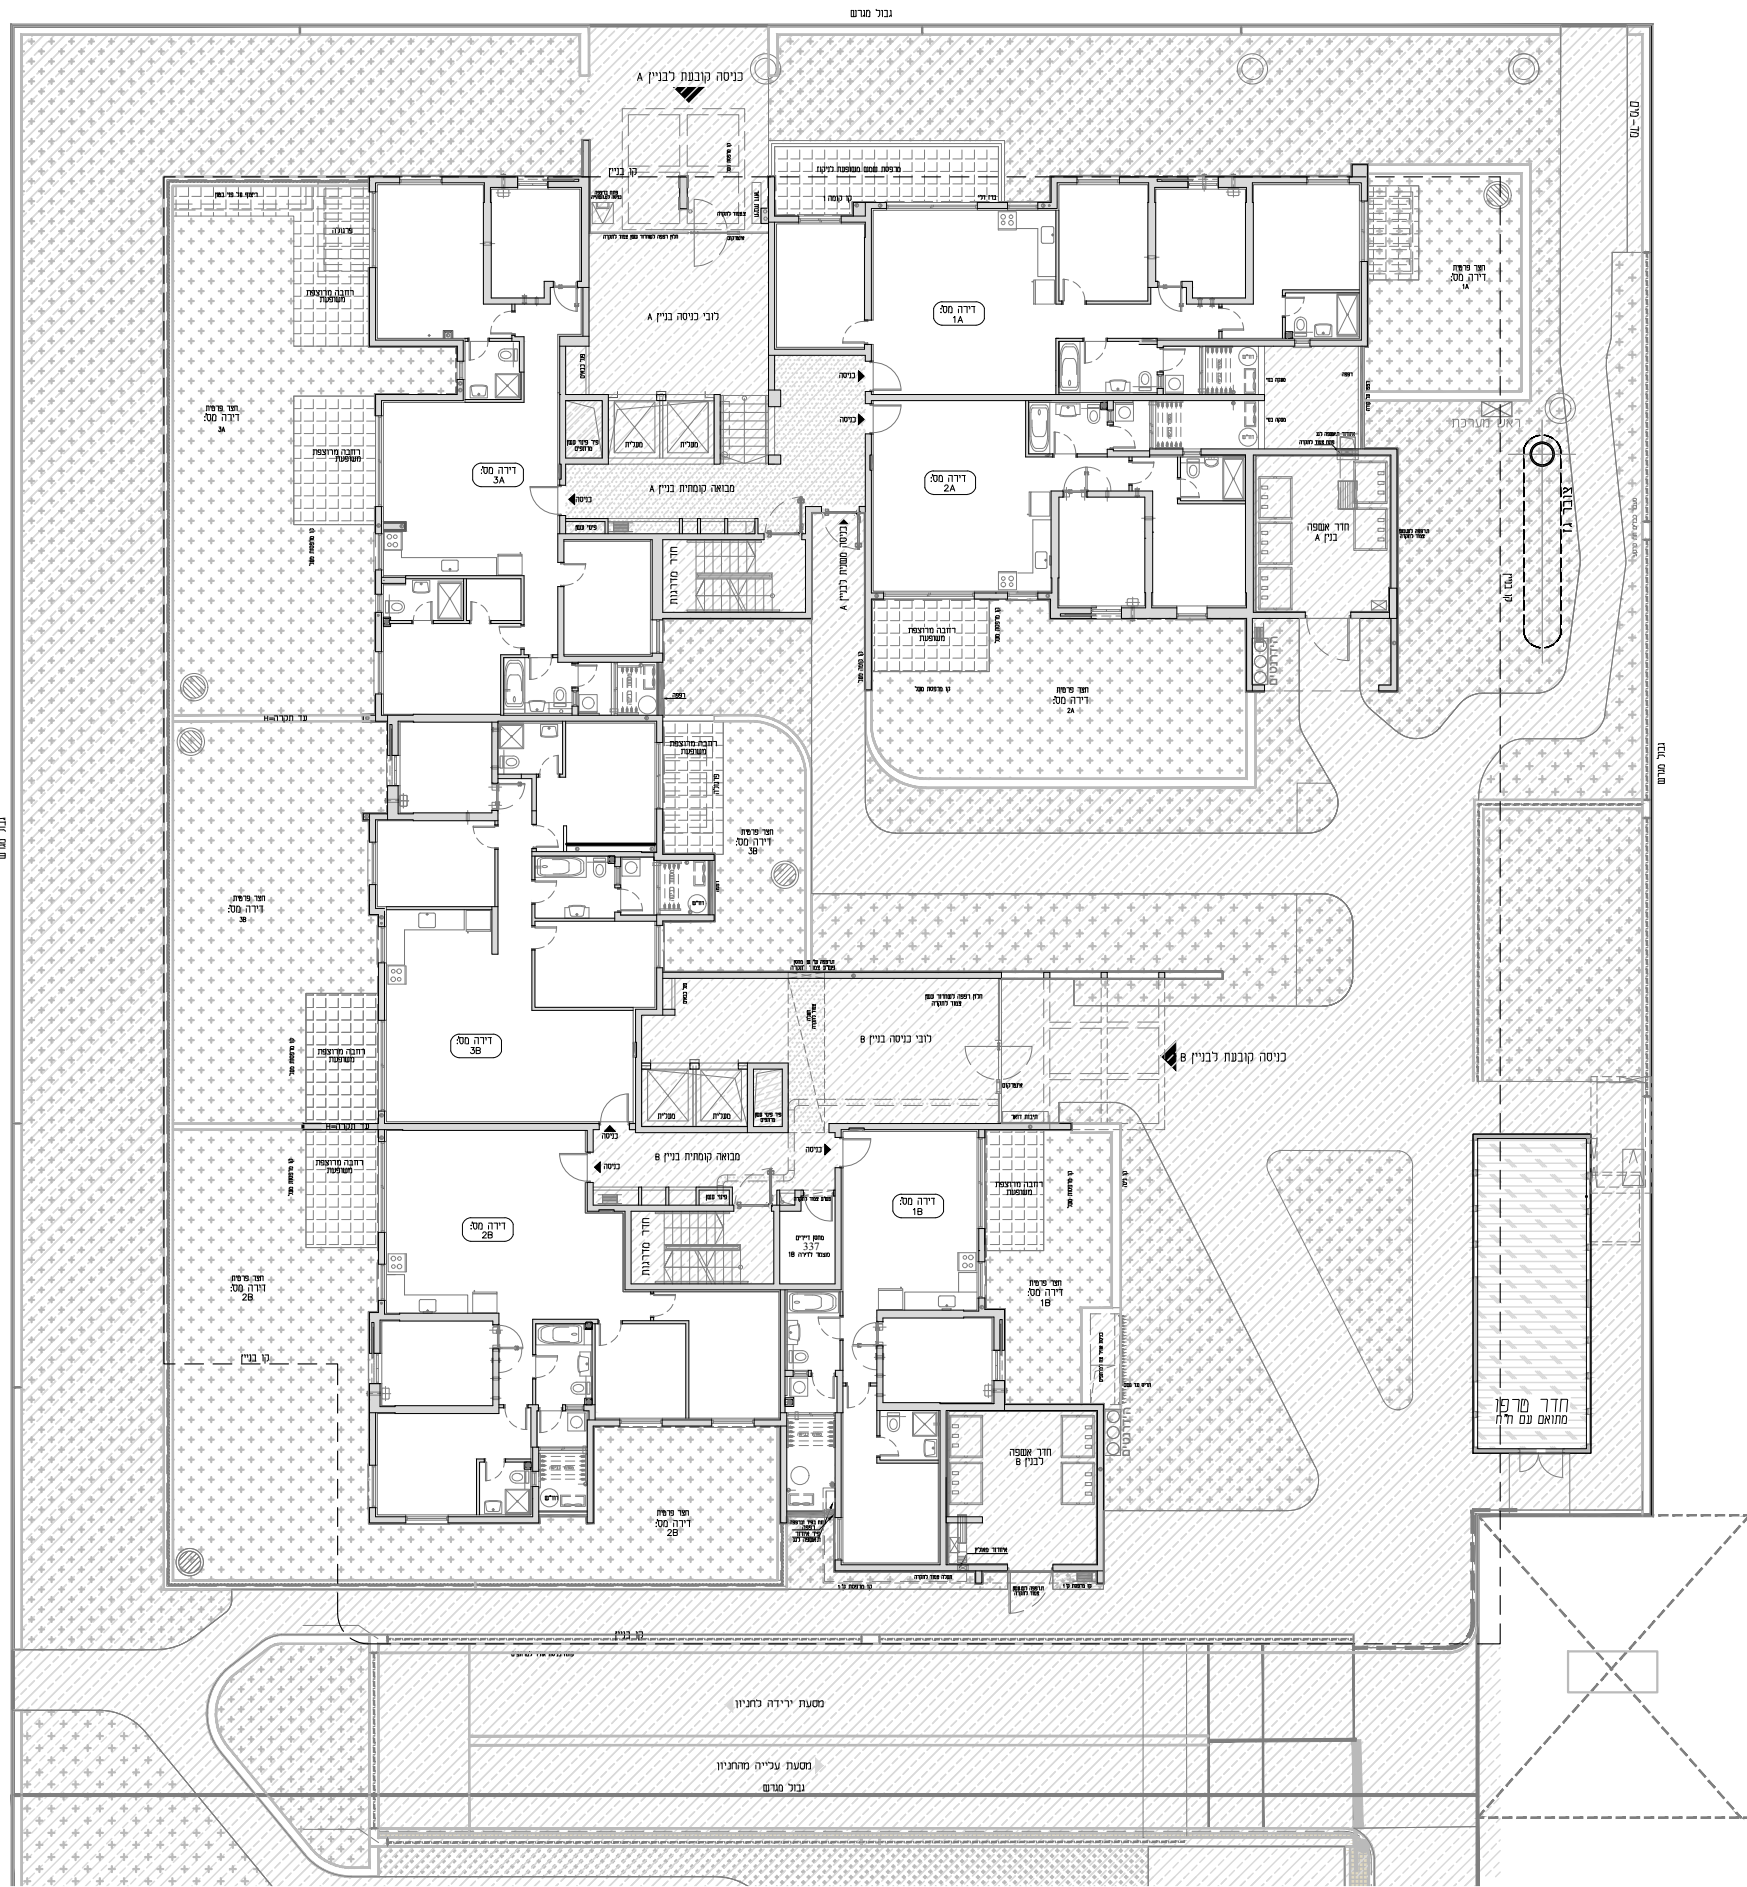

ת.צ	↑
תוכנית מגרש	
קנ"מ 1:250	
13/06/2026	



תאריך: _____
 דירה מס': _____
 פרטי הרוכשים: _____

1. שם מלא _____
- ת.ז _____
- חתימה _____
2. שם מלא _____
- ת.ז _____
- חתימה _____

האחים אוזן חברה לבניה בע"מ
 תאריך _____

ראה גיליון הערות המצורף לתכניות ומהווה חלק בלתי נפרד מהן.
 ייתכנו שינויים לפי דרישות הרשויות והיועצים הטכניים בתכנון הסופי לביצוע יהיה עפ"י קביעת החברה.
 קיר חוץ, אלמנטים קונסטרוקטיביים, סגירות אוכיות ואופקיות, אלומוניום והצללה אינם בהכרח מתוכננים ואו יתכנו ויעודכנו בהמשך.
 הנמכות התקרה אינן סופיות, ייתכנו שינויים לפי דרישת היועצים.
 הריהוט המסומן בתכניות הינו להמחשה בלבד.
 סימון המטבח הינו רעיוני ולהמחשה בלבד, תכנית המטבח הסופית תקבע ע"י החברה וסאו הספק שייבחר על ידה.
 תוכנית הפיתוח והמג"ש אינה סופית ובתהליכי תכנון, שטחים משותפים ופרטיים ישתנו בהתאם לתאום תכנון, צרכי תכנון, דרישת הרשויות ותכנון היועצים.

מזחנה בהיתר בניה

האחים אוזן חברה לבניה בע"מ



כהן ליפשיק אדריכלים



יסודות מנבר בע"מ