



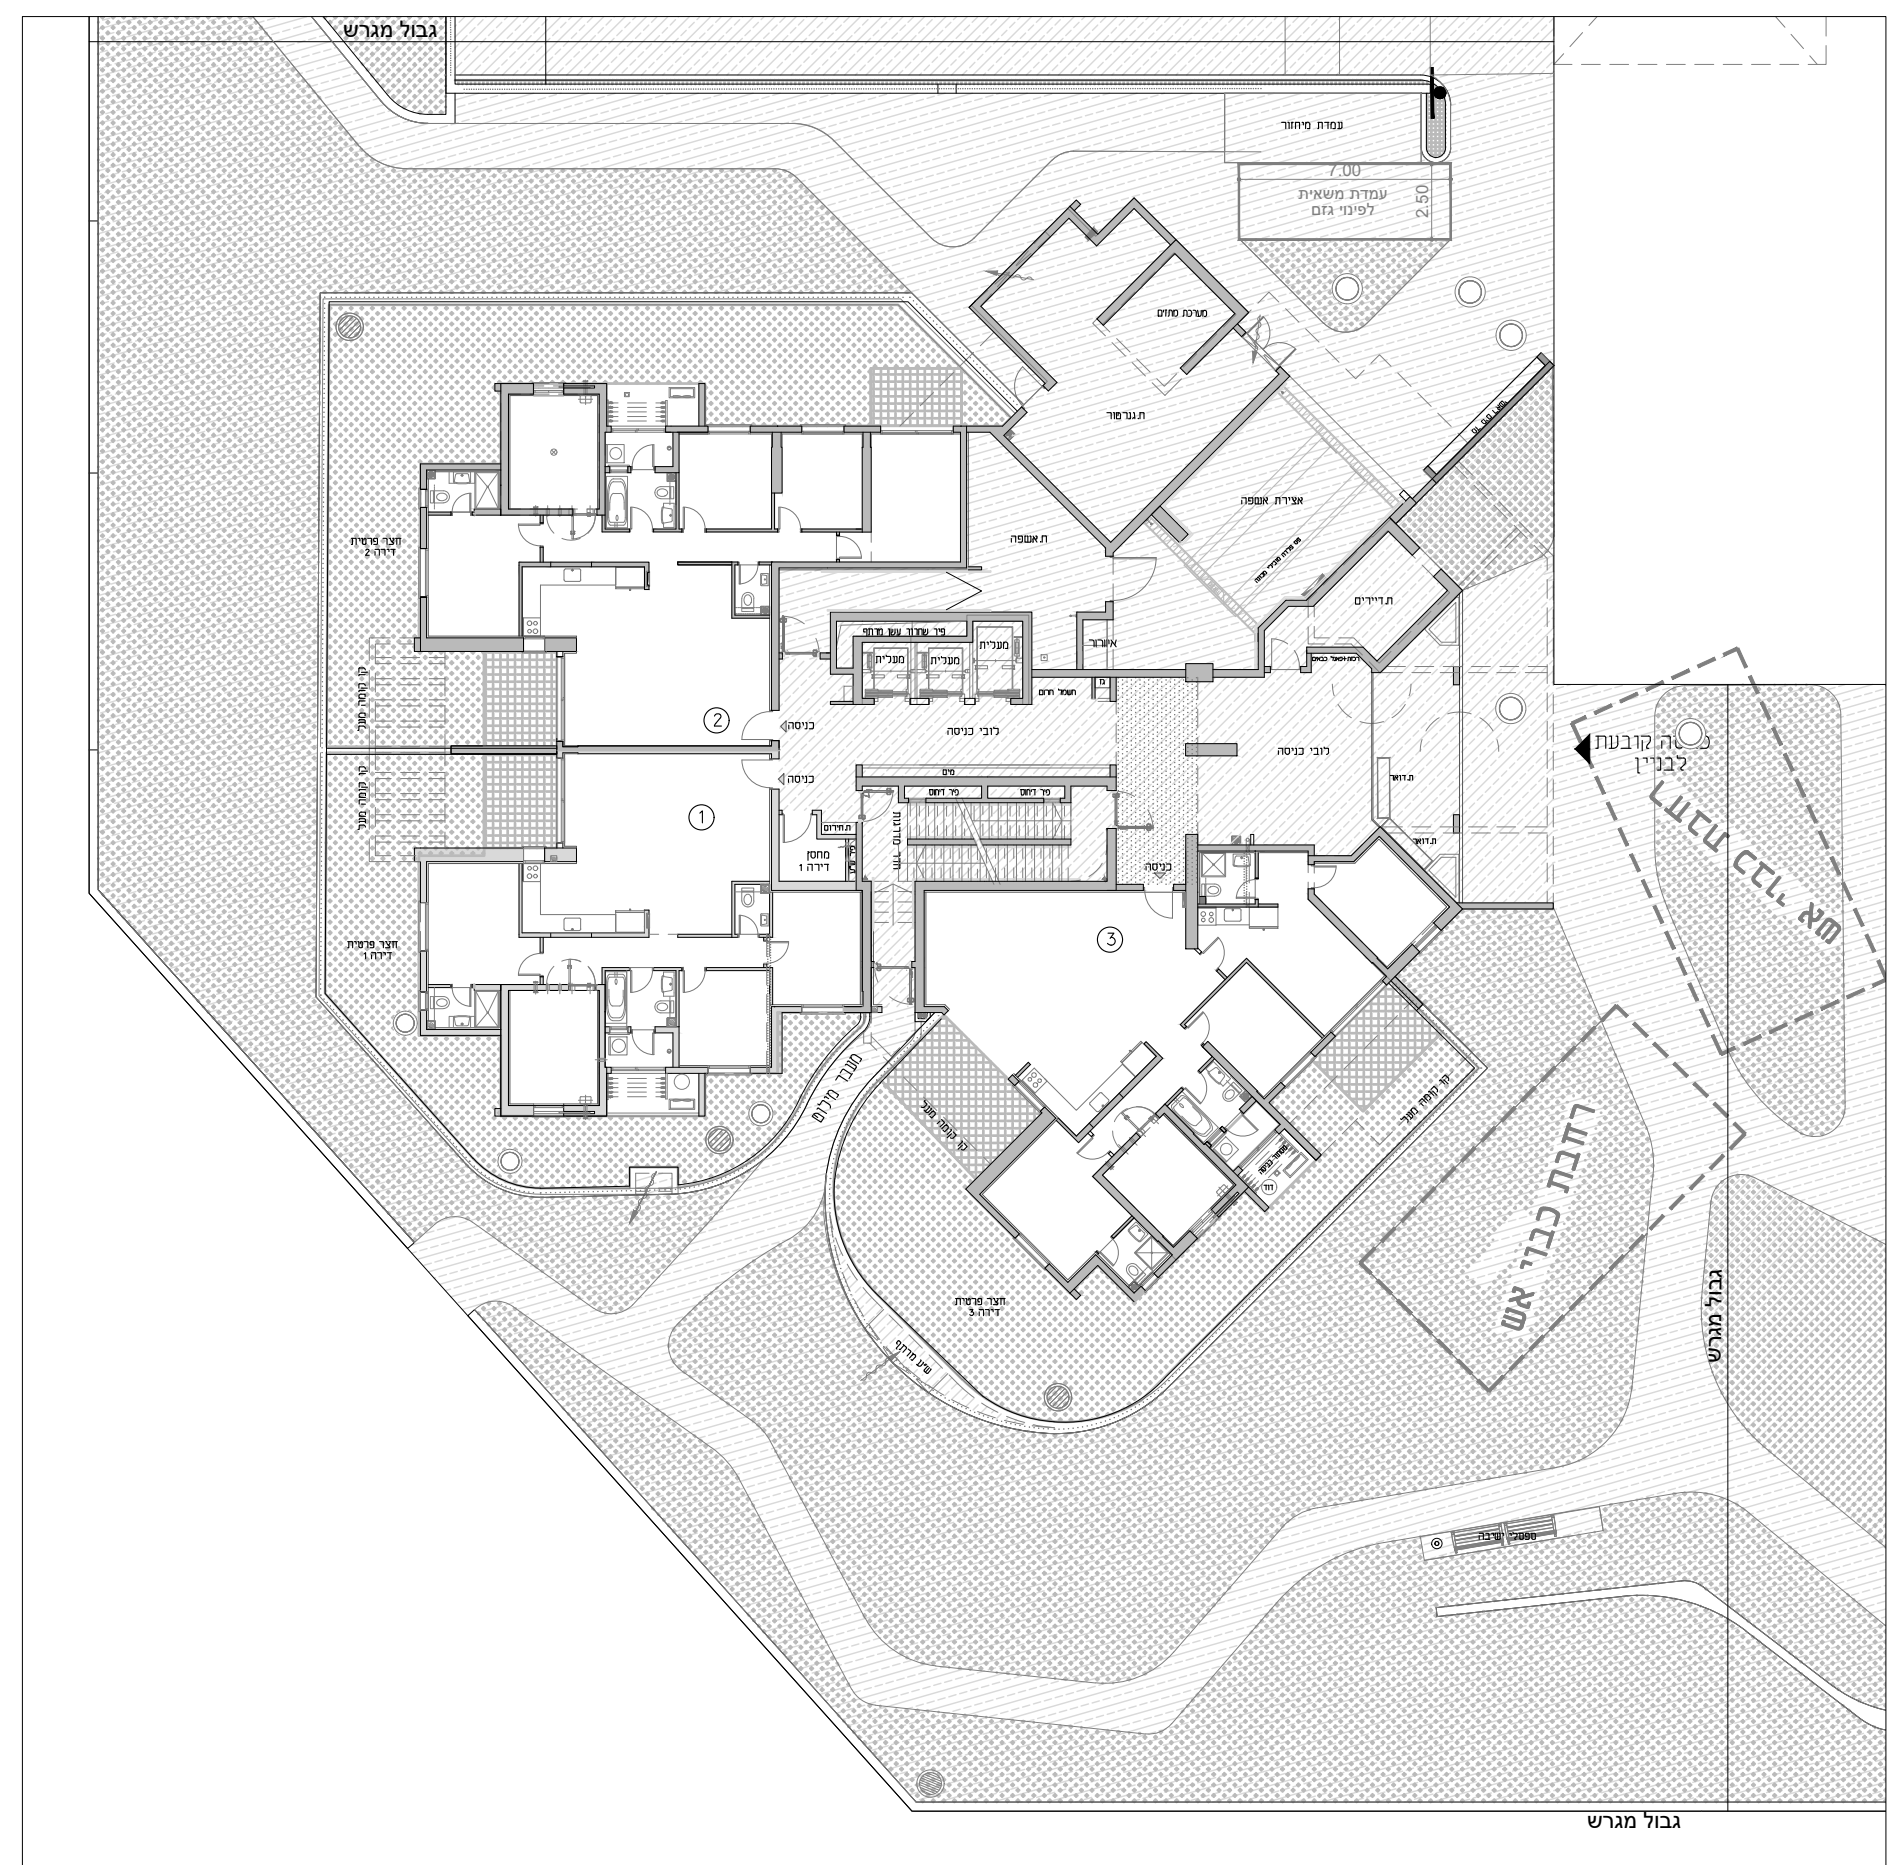

תוכנית מגרש
 קנ"מ 1:250
 02/06/2026

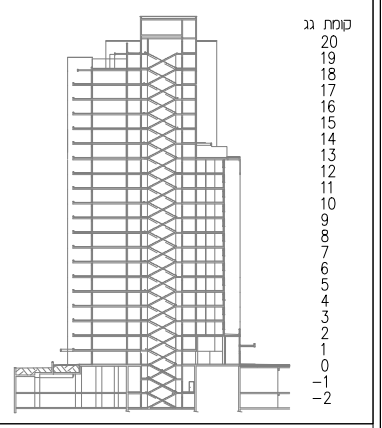

תאריך: _____
 דירה מס': _____
 פרטי הרוכשים: _____
 1. שם מלא _____
 ת.ז. _____
 חתימה _____
 2. שם מלא _____
 ת.ז. _____
 חתימה _____
 האחים אוזן חברה לבניה בע"מ
 תאריך _____

ראה גיליון הערות המצורף לתכניות ומחווה חלק בלתי נפרד מהן.
 ייתכנו שינויים לפי דרישות הרשויות והיעצים הטכניים בתכנון הסופי לביצוע יהיה עפ"י קביעת החברה.
 קיר חוץ, אלמנטים קונסטרוקטיביים, סגירות אנכיות ואופקיות, אלומוניום והצללה אינם בהכרח מתוכננים ו/או יתכנו ויעודכנו בהמשך.
 הנמכות התקרה אינן סופיות, ייתכנו שינויים לפי דרישת היועצים.
 הריהוט המסומן בתכניות הינו להמחשה בלבד.
 סימון המטבח הינו רעיוני ולהמחשה בלבד, תכנית המטבח הסופית תקבע ע"י החברה ו/או הספק שייבחר על ידה.
 תוכנית הפיתוח והמגרש אינה סופית ובתהליכי תכנון, שטחים משותפים ופרטיים ישתנו בהתאם לתאום התכנון, צרכי תכנון, דרישת הרשויות ותכנון היועצים.

מחנה בהיתר בניה

האחים אוזן חברה לבניה בע"מ



כהן ליפשיע אדריכלים

