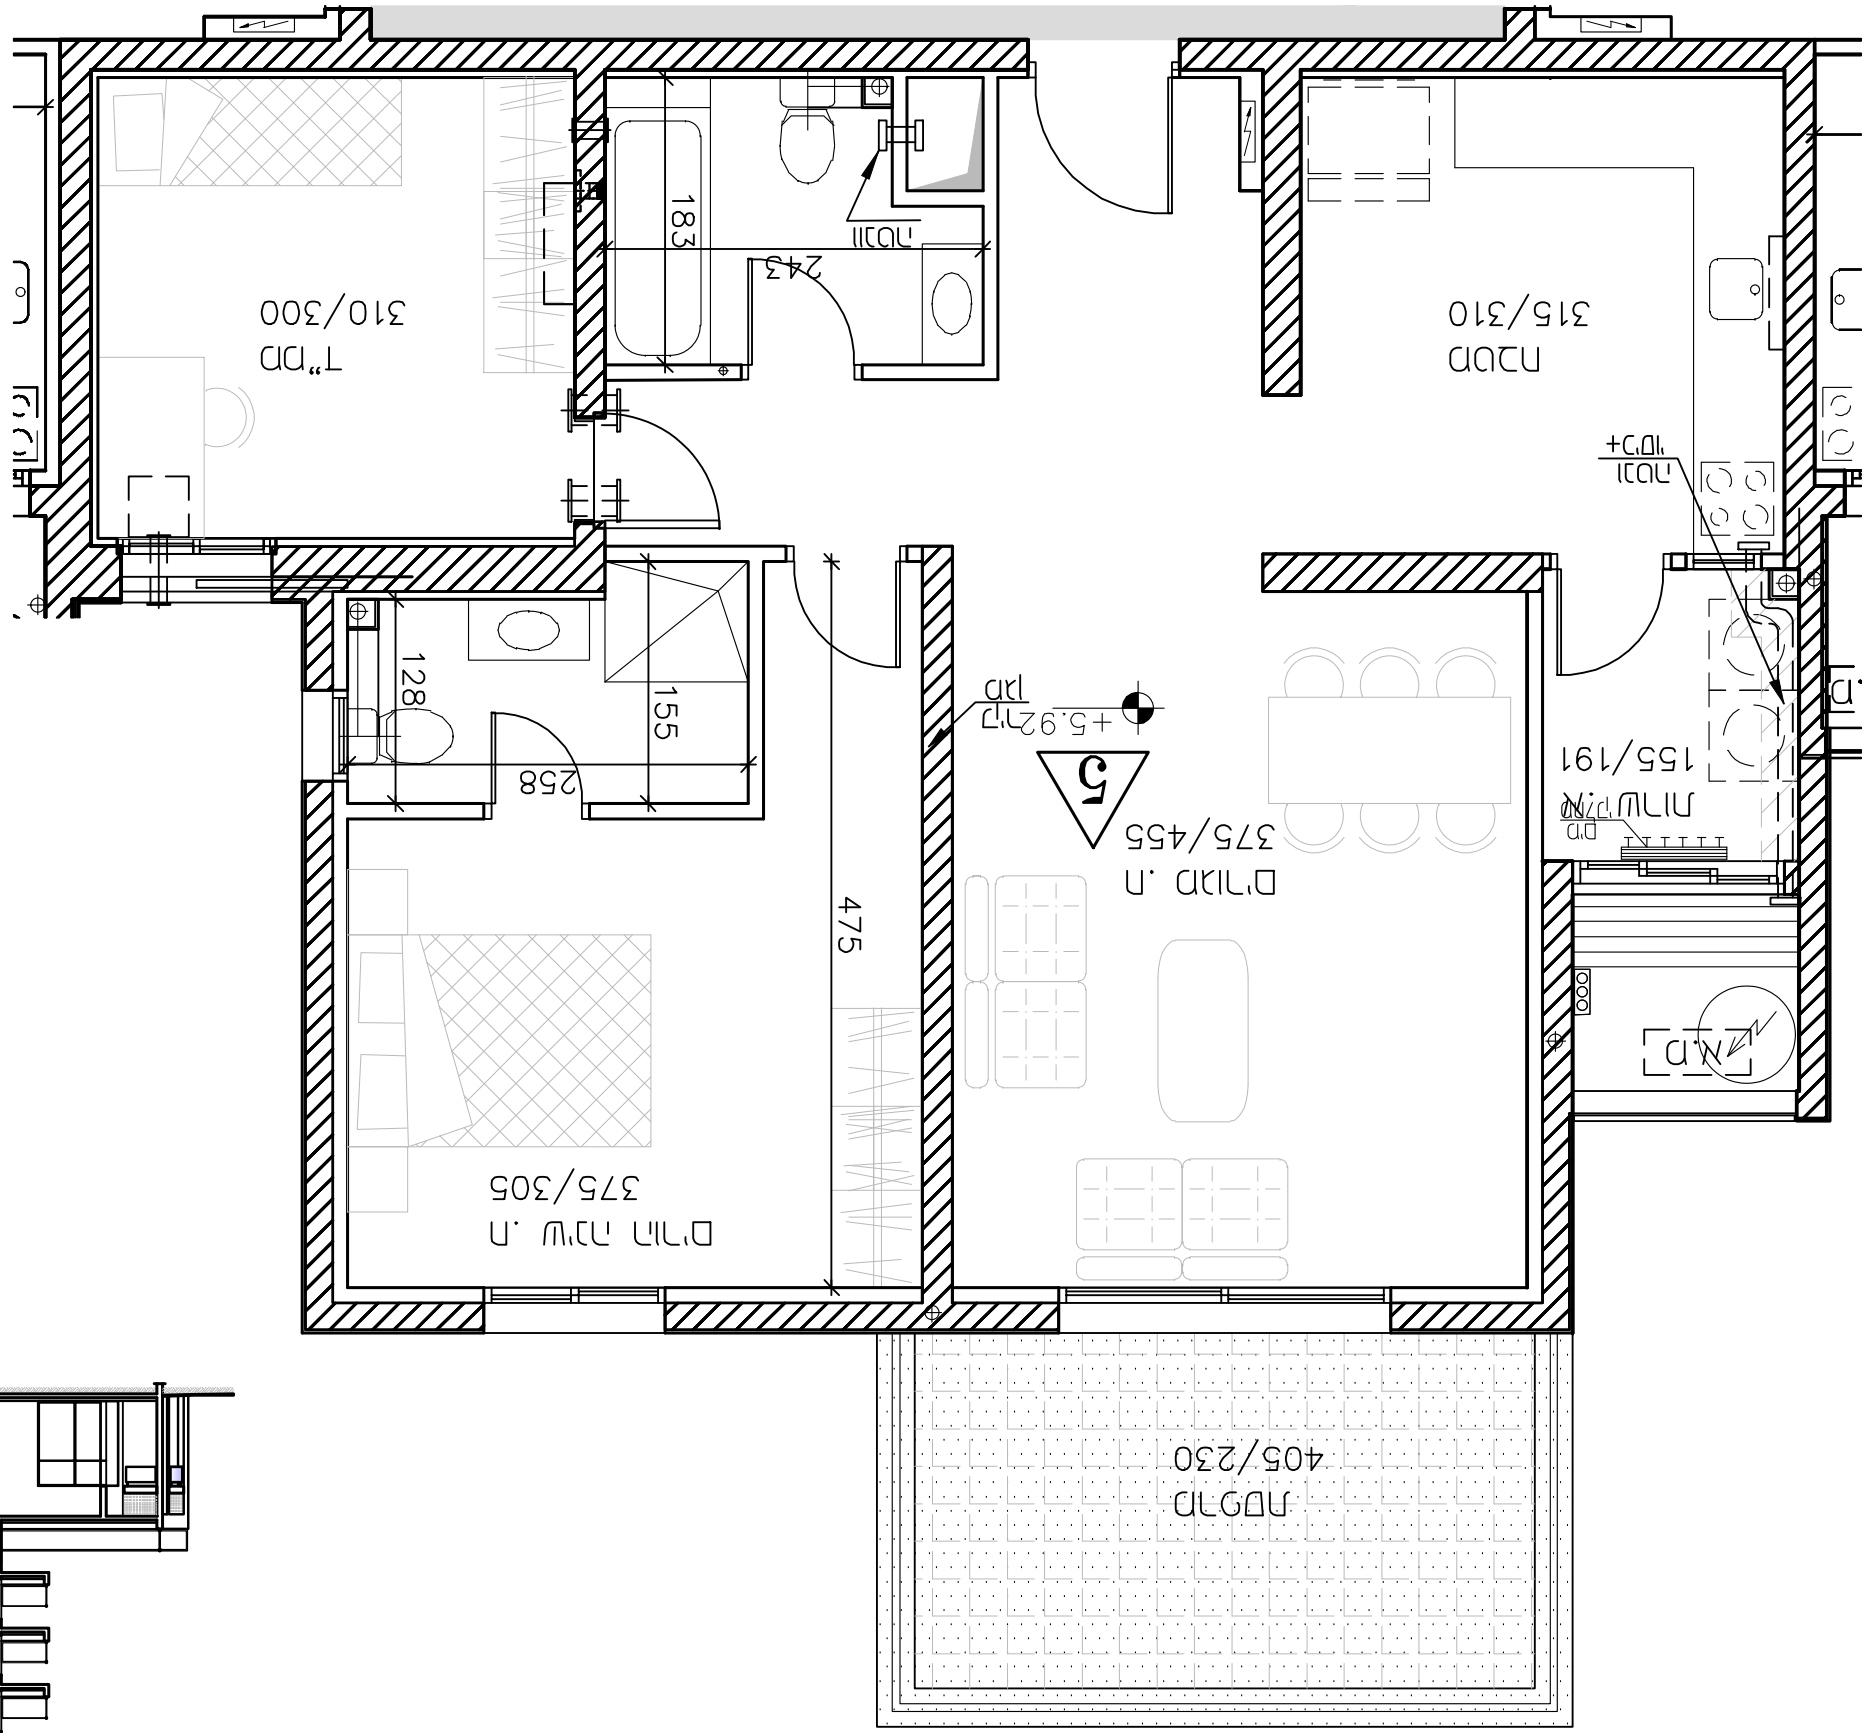
חדר מדרגות, חלל חדש
הוכשרו כחלק מהדירה הסמוכה מצד ש.ב.
מבנה קיים
קונסטרוקציה + חפיסה חדשה
מחיצות בלוק סיד חול ע"ג יציקת בטון
מחיצות גבס על מסגרת.
מחיצות מסגרת.
ש.ב. מחיצת אלומיניום + זכוכית מחוסמת.
חפיסה חדשה
מחיצת בלוק קיים
מקרא:
מספר דירה:
מספר חדרים:
מספר אמבטיות/מ:
הערות:
4 קומה
25 23 24 20 22 26א 2 27 26
מפתח קומתי
מגדל אחוזת
מספר דירות בקומה: 4
מספר חדרים: 2
מספר קומות בבניין: 20
קנ"מ: 1:50
תאריך: 01.12.21
מהדורה: 4
תכנית קומת טיפוסית
מגדל אחוזת
מפתח קומתי
מגדל אחוזת