




**אחים אוזן**  
**שדרות**

131	מגרש
2	בניין
3	קומה
10	דירה
E1	טיפוס

**הערות לתכנית זו מופיעות במפרט המכר**  
**ייתכנו שינויים והתאמות בכפוף לדרישות**  
**הרשויות ואילוצי תכנון**  
**מותנה בהיתר בנייה מעודכן**


**מקרא**

	לוח חשמל דירתי		שטח ורכוש משותף
	צינור אוורור		מרפסת מקורה
	דוד שמש		מרפסת לא מקורה
	קולטני ביוב		קו קירוי
	כניסה לדירה		מיקום הכנה למעבה
	ניקוז		שוחת ביוב

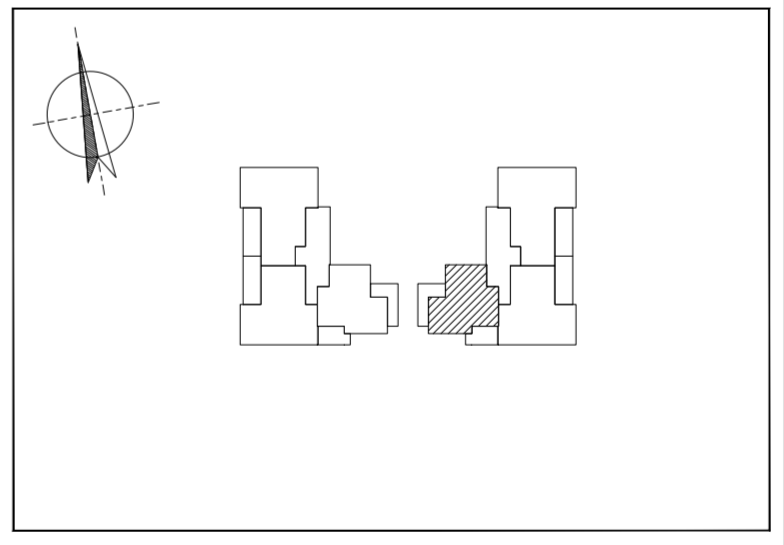

תאריך 14.07.25 קנ"מ 1:50

**א.ד.כהן בע"מ**  
 בית פריזמה, שד' שד"ר 31/701 ב'ש  
 טל: 08-6490730 פקס: 08-6490943

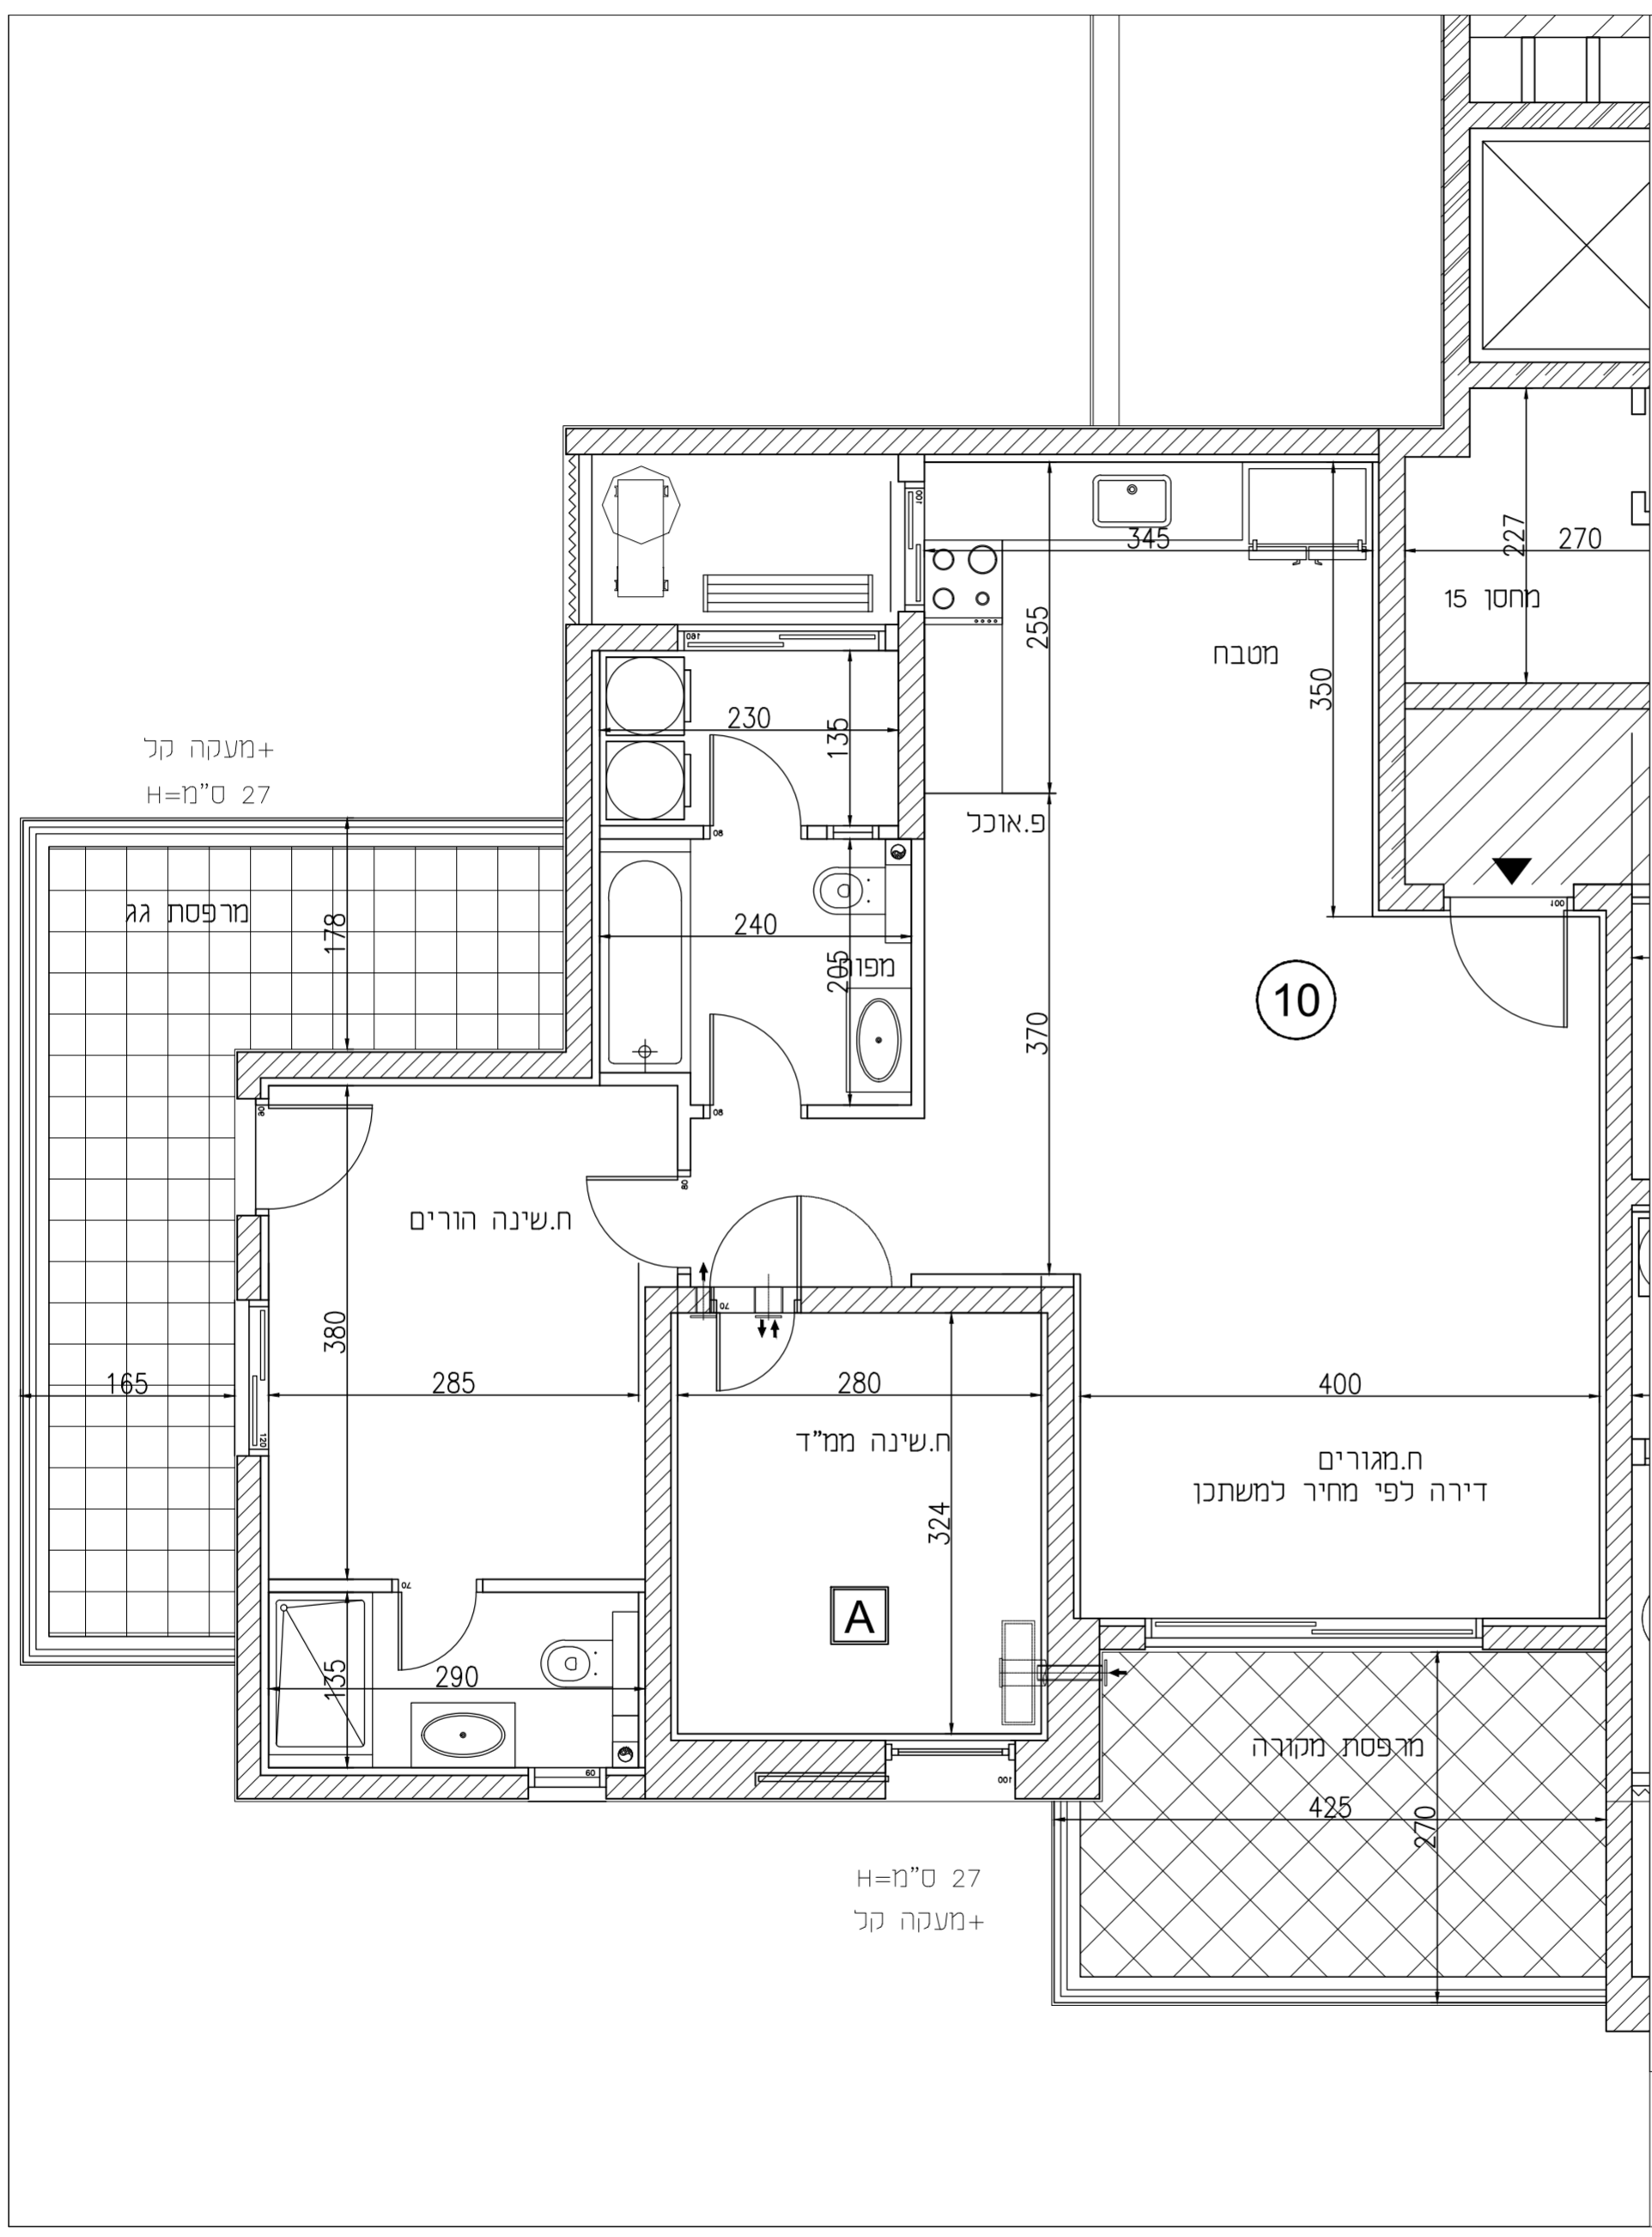

+מעקה קל  
H=מ"מ 27

+מעקה קל  
H=מ"מ 27