




**אחים אזון
שדרות**

108	מגרש
1	בניין
3	קומה
11	דירה
D	טיפוס

הערות לתכנית זו מופיעות במפרט המכר
ייתכנו שינויים והתאמות בכפוף לדרישות
הרשויות ואילוצי תכנון
מותנה בהיתר בנייה מעודכן


מקרא

	לוח חשמל דירתי		שטח ורכוש משותף
	צינור אורור		מרפסת מקורה
	דוד שמש		מרפסת לא מקורה
	קולטני ביוב		קו קירוי
	כניסה לדירה		מיקום הכנה למעבה
	ניקוז		שוחת ביוב

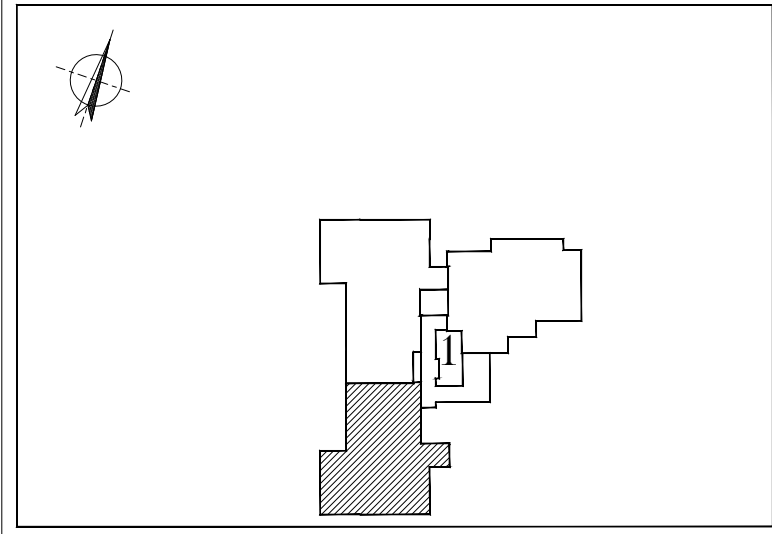

תאריך 11/03/25 קנ"מ 1:50

א.ד.כהן בע"מ
בית פריזמות שדי שד"ר 31/701 ב"ש
טל: 08-6460730 פקס: 08-6460843

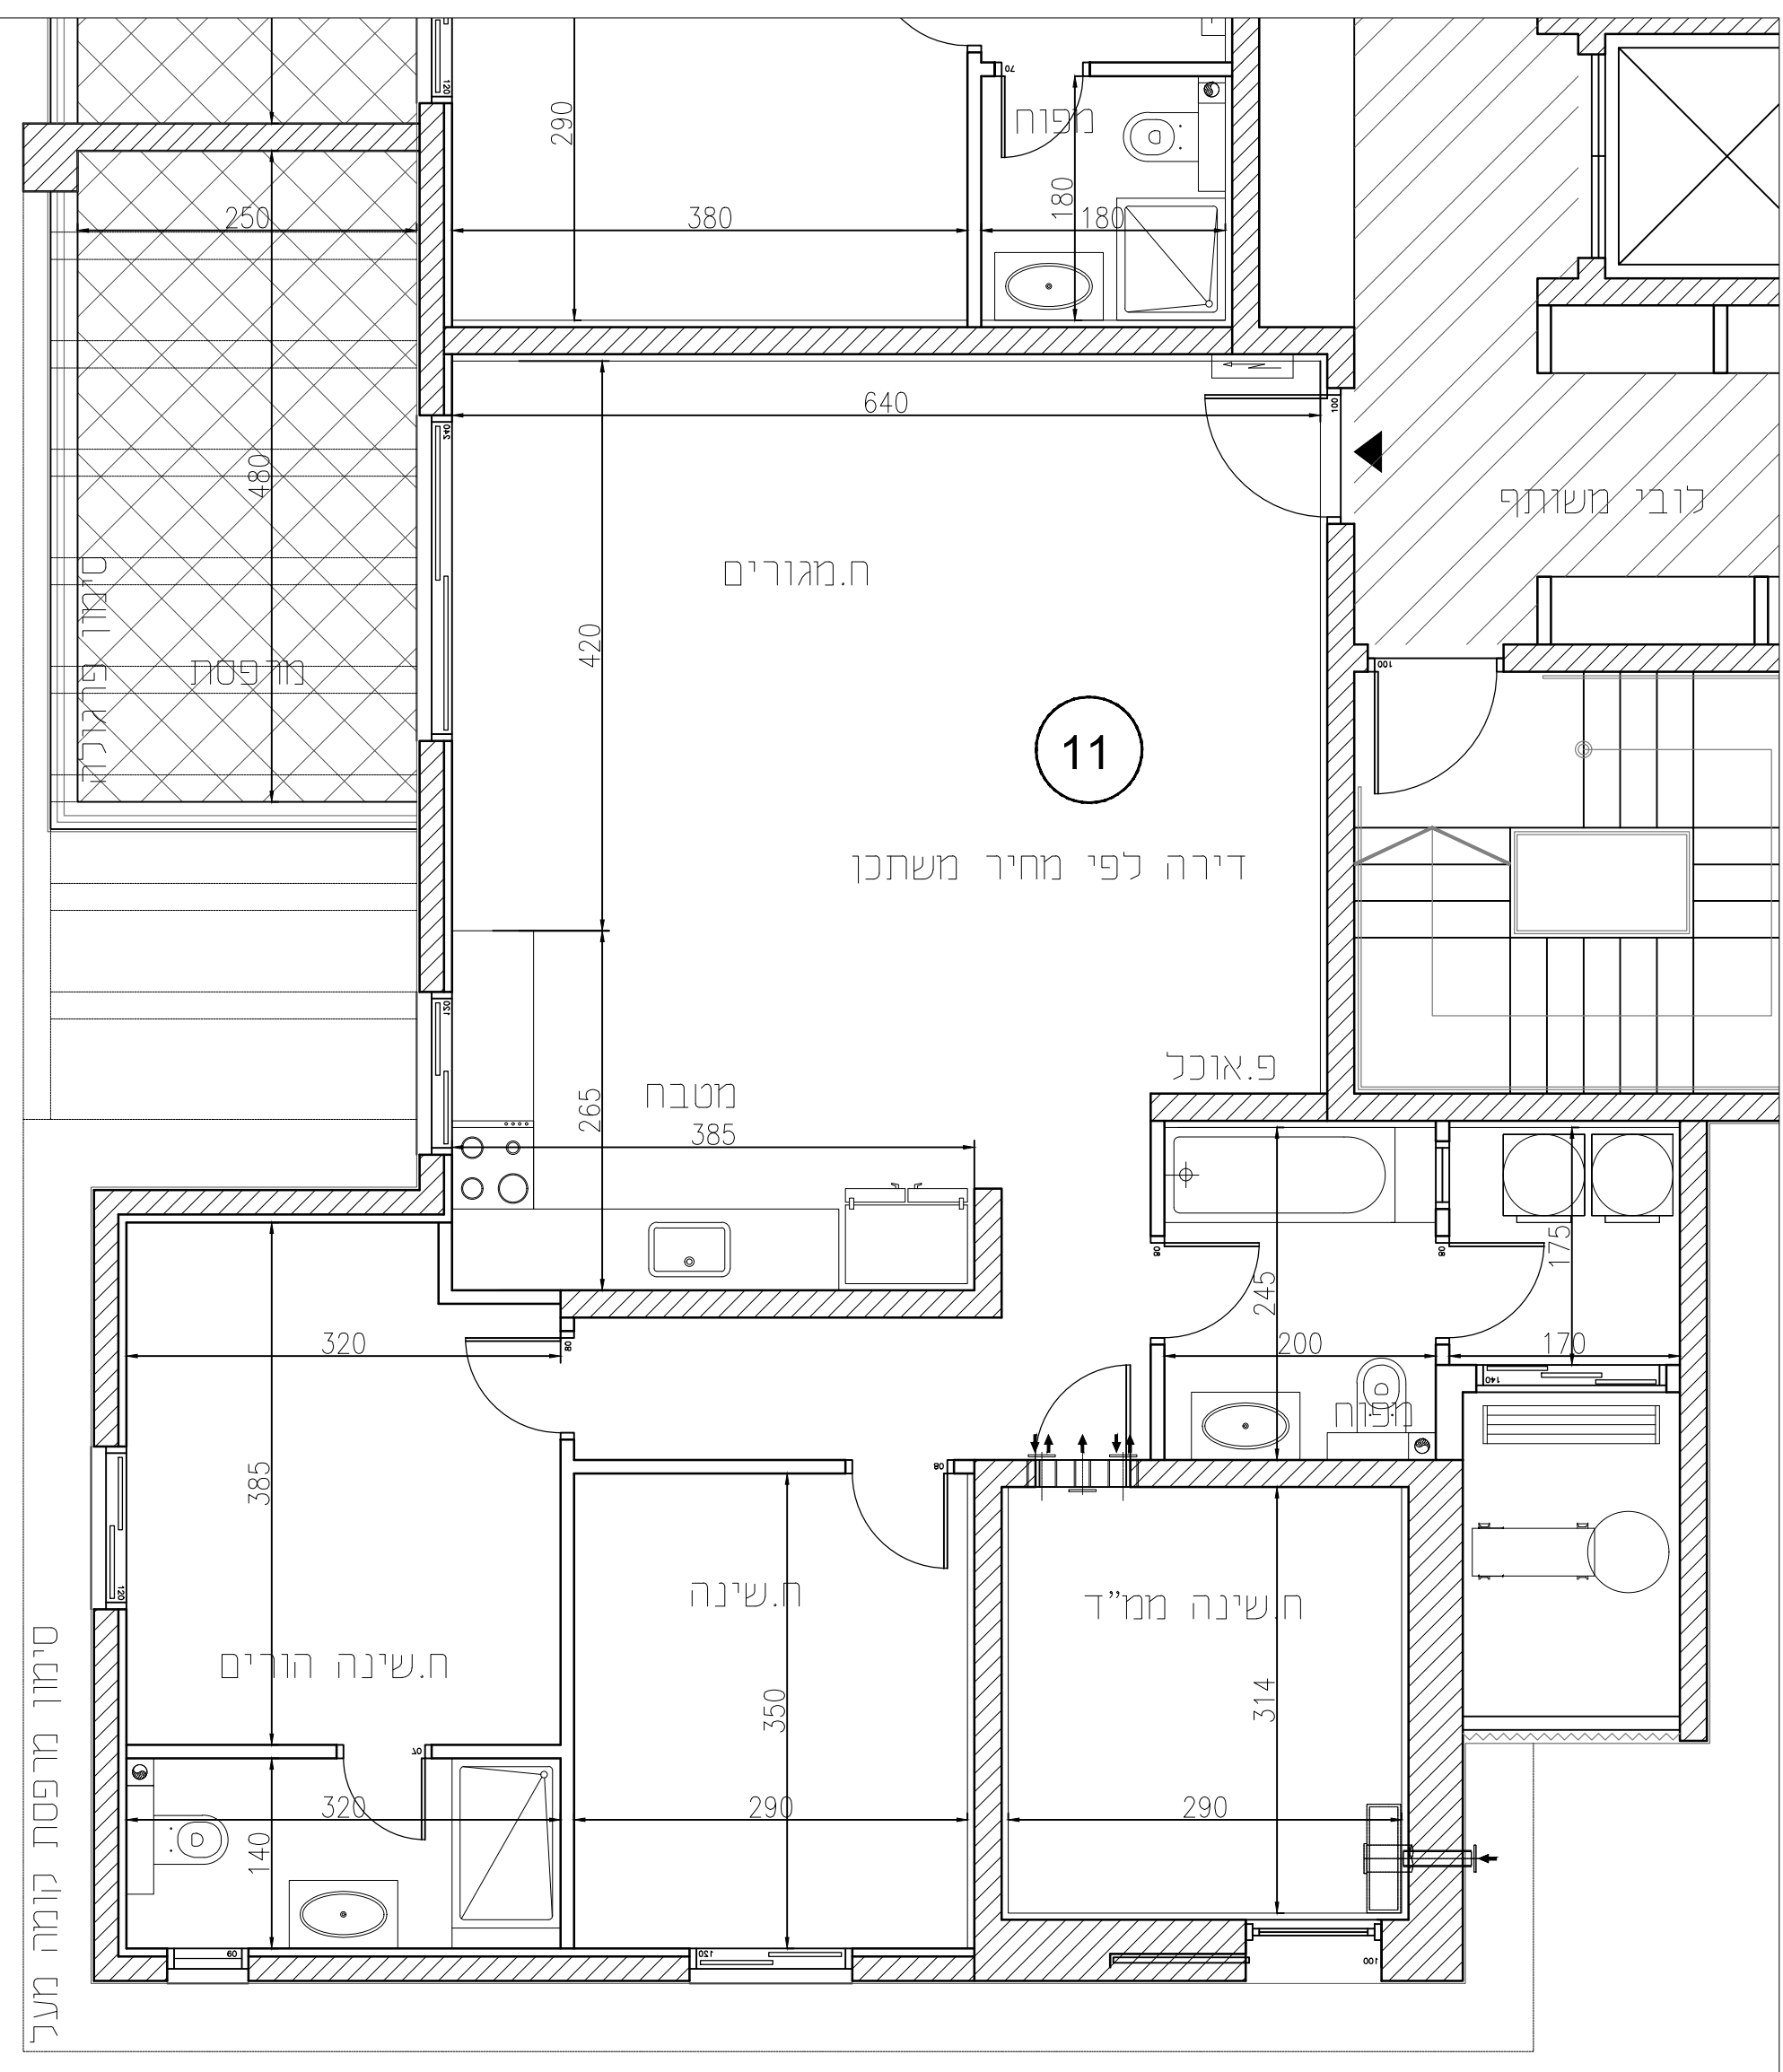

סימון מרפסת קומה מעל