




**אחים אוזן  
שדרות**

108	מגרש
1	בניין
4	קומה
14	דירה
D	טיפוס

הערות לתכנית זו מופיעות במפרט המכר  
ייתכנו שינויים והתאמות בכפוף לדרישות  
הרשויות ואילוצי תכנון  
מותנה בהיתר בנייה מעודכן


**מקרא**

	שטח ורכוש משותף		לוח חשמל דירתי
	מרפסת מקורה		צינור אורור
	מרפסת לא מקורה		דוד שמש
	קו קירוי		קולטני ביוב
	מיקום הכנה למעבה		כניסה לדירה
	שוחת ביוב		ניקוז

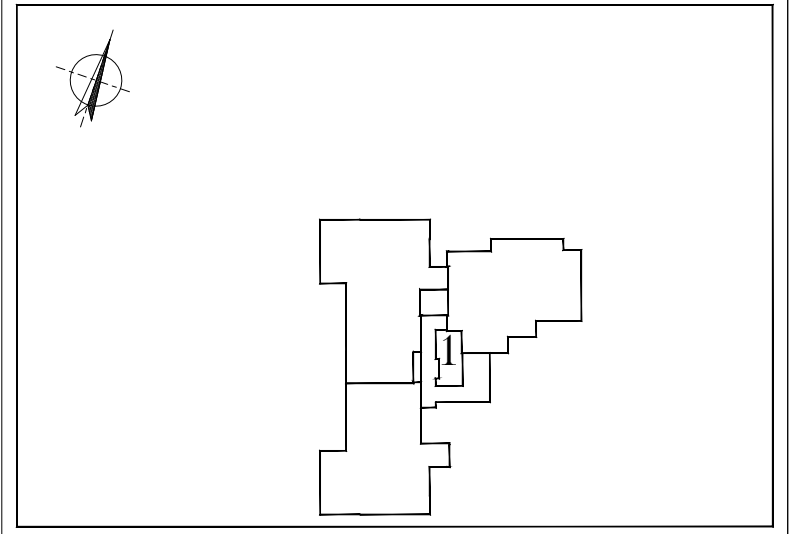

תאריך 11/03/25 קנ"מ 1:50

א.ד.כהן בע"מ  
בית פריזמה שדי שד"ר 31/701 ב"ש  
טל: 08-6460730 פקס: 08-6460843

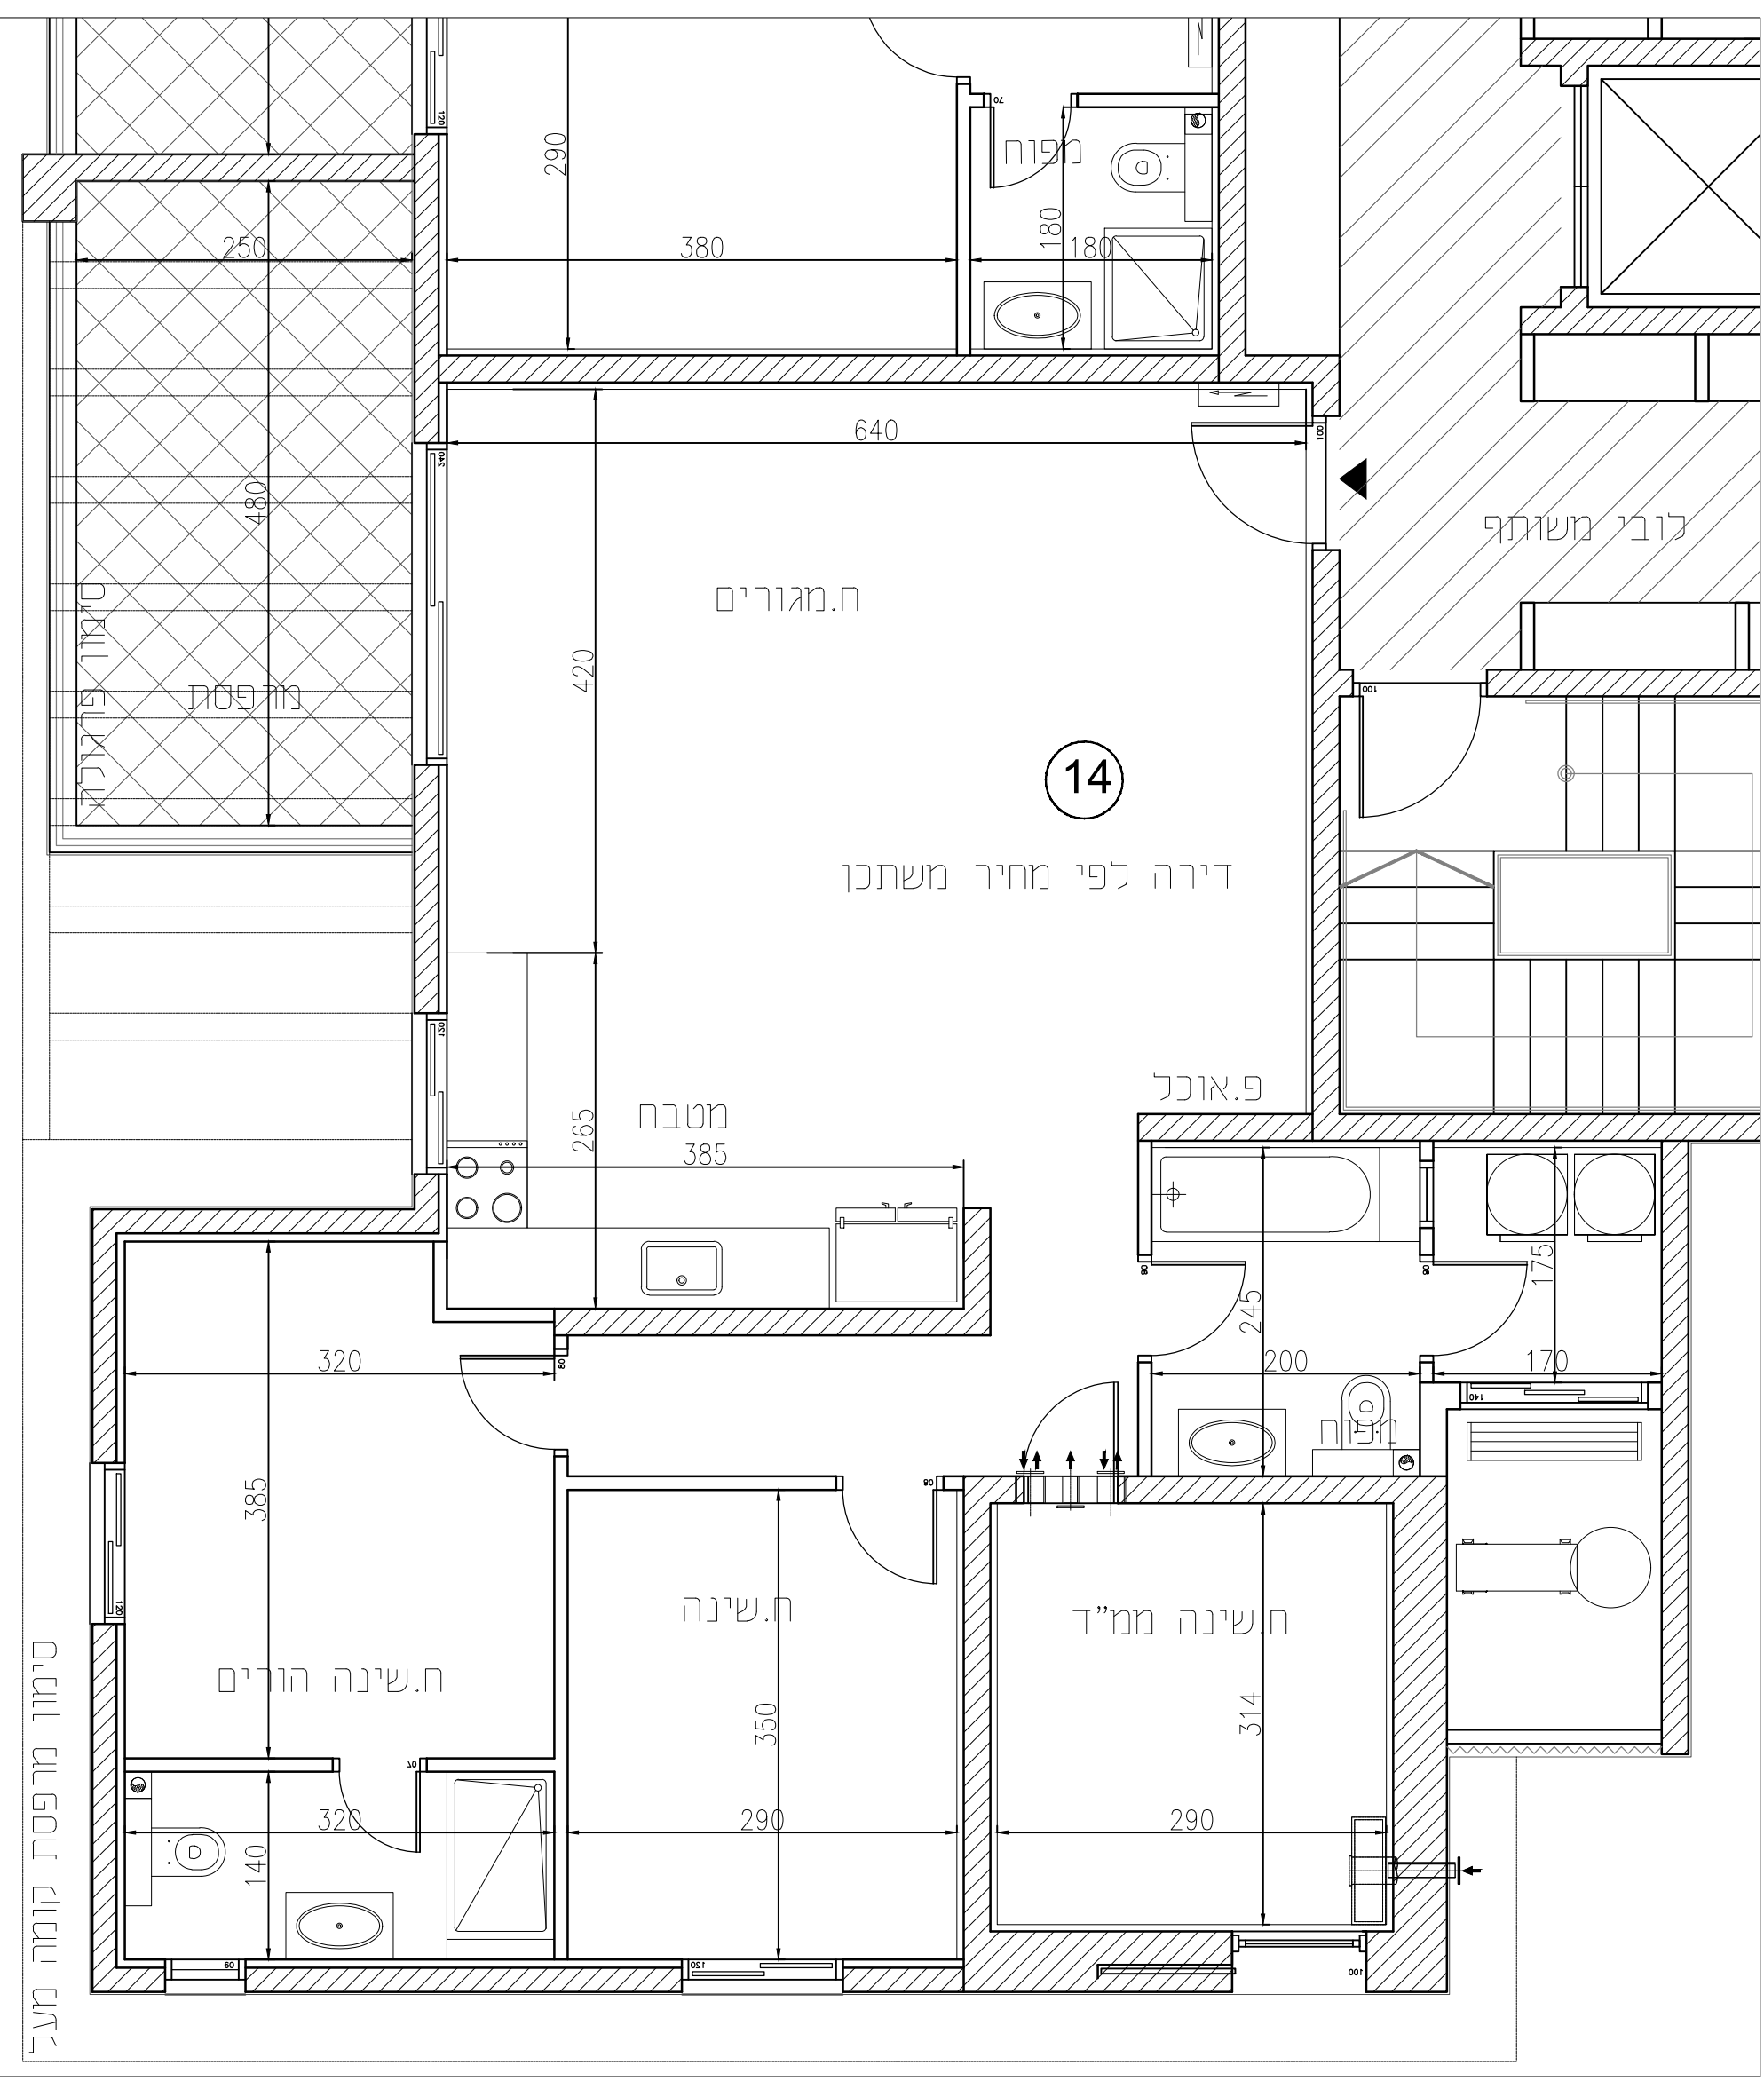

סימון מרפסת קומה מעל