




אחים אוזן שדרות

108	מגרש
1	בניין
קרקע	קומה

מקרא


	שטח ורכוש משותף		לוח חשמל דירתי
	מרפסת מקורה		צינור אוורור
	מרפסת לא מקורה		דוד שמש
	קו קירוי		קולטני ביוב
	מיקום הכנה למעבה		כניסה לדירה
	שחת ביוב		ניקוד

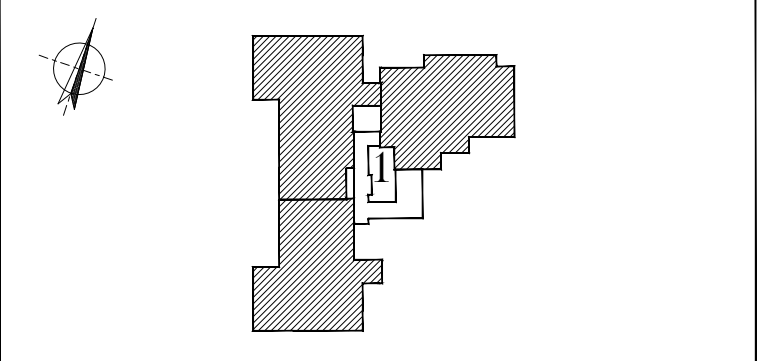

תאריך 11/03/25 קנ"מ 1:100

ייתכנו שינויים והתאמות בכפוף לדרישות הרשויות ואילוצי תכנון מותנה בהיתר בנייה מעודכן


א.ד.כהן בע"מ
 בית פריומה, שד' שרד' 31/701 ב"ש
 מל: 08-6480730 פקס: 08-6480843

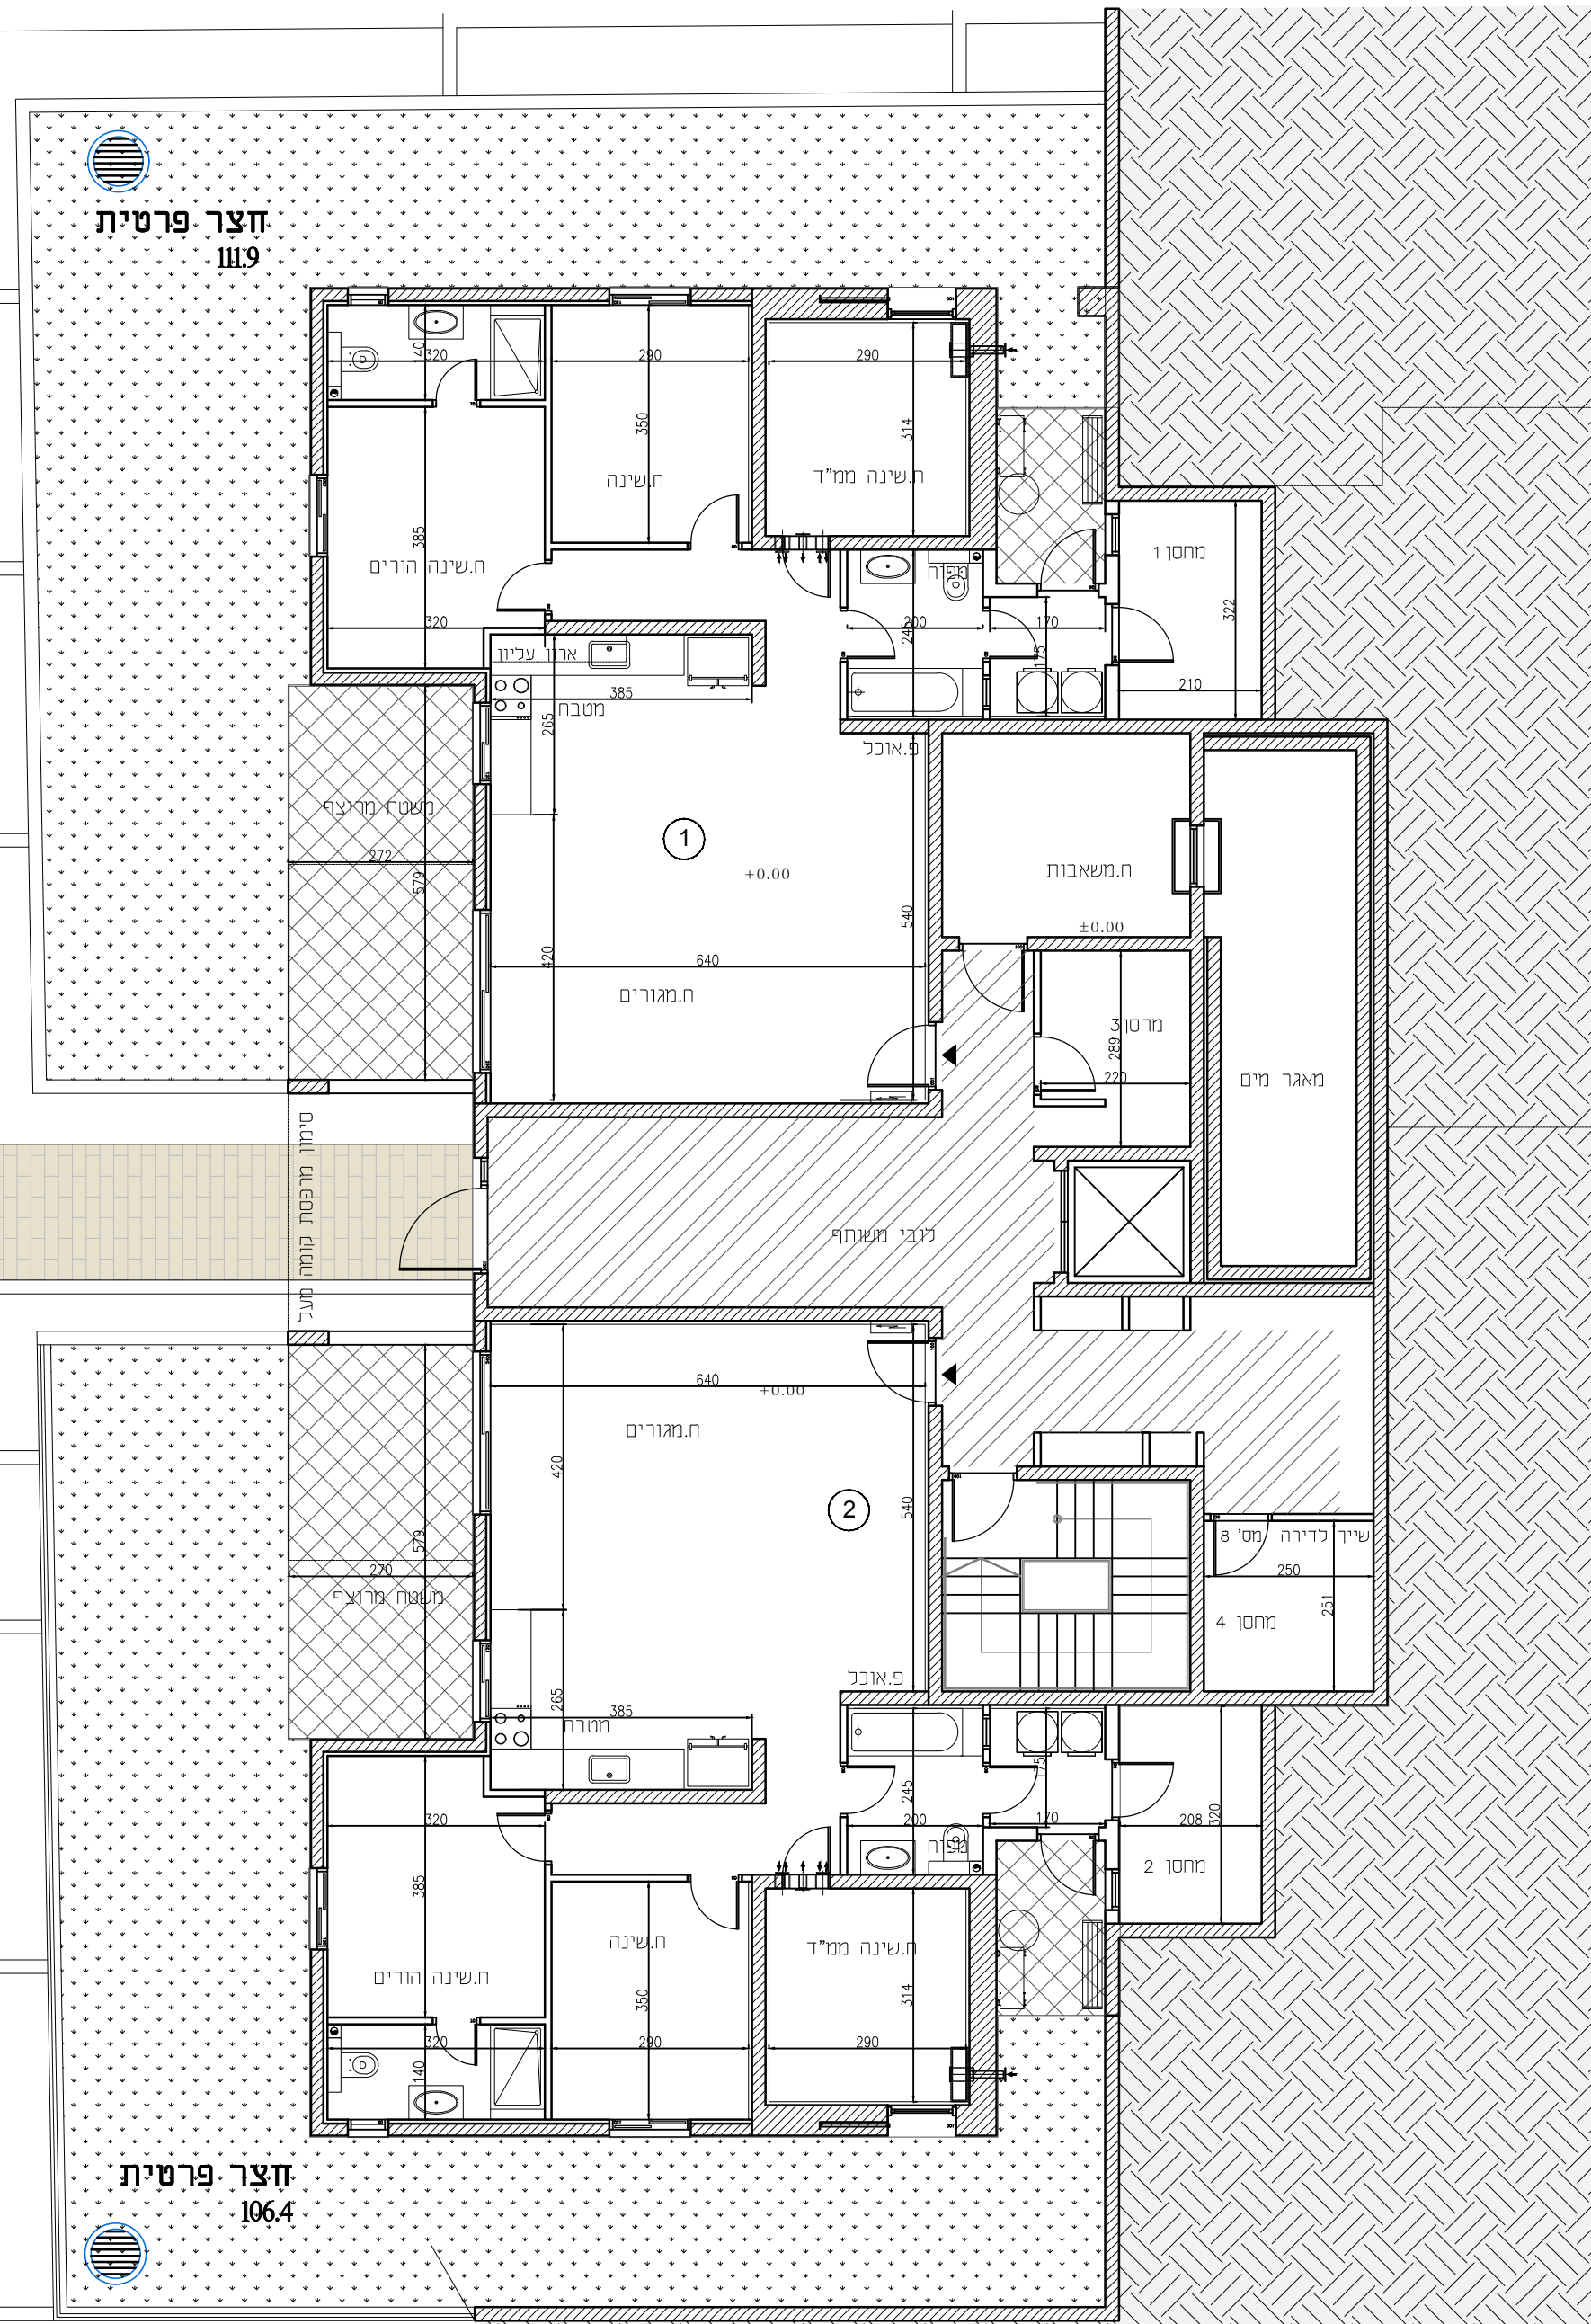

חצר פרטית
109

חצר פרטית
106.4