


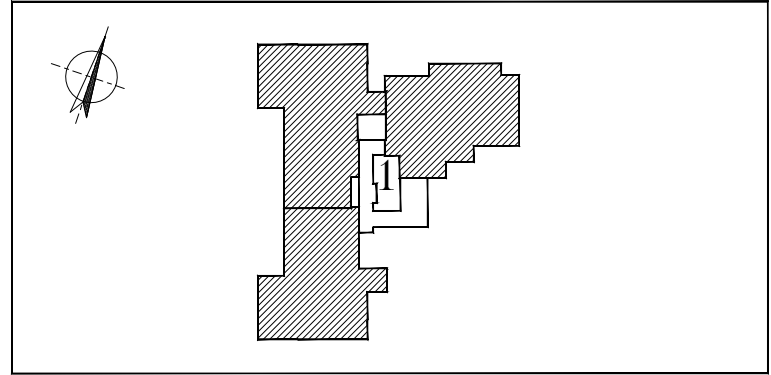

אחים אוזן שדרות

108	מגרש
1	בניין
3	קומה


מקרא	
	שטח ורכוש משותף
	מרפסת מקורה
	מרפסת לא מקורה
	דוד שמש
	קולטני ביוב
	מיקום הכנה למעבה
	שוחת ביוב
	לוח חשמל דירתי
	צינור אוורור
	קניסה לדירה
	ניקוז



תאריך 11/03/25 קנ"מ 1:100

ייתכנו שינויים והתאמות בכפוף לדרישות הרשויות ואילוצי תכנון מותנה בהיתר בנייה מעודכן


א.ד.כהן בע"מ
 בית פריזמה, שדי עדיד 31/03 ב"ש
 מל: 08-6490730 פקס: 08-6490943

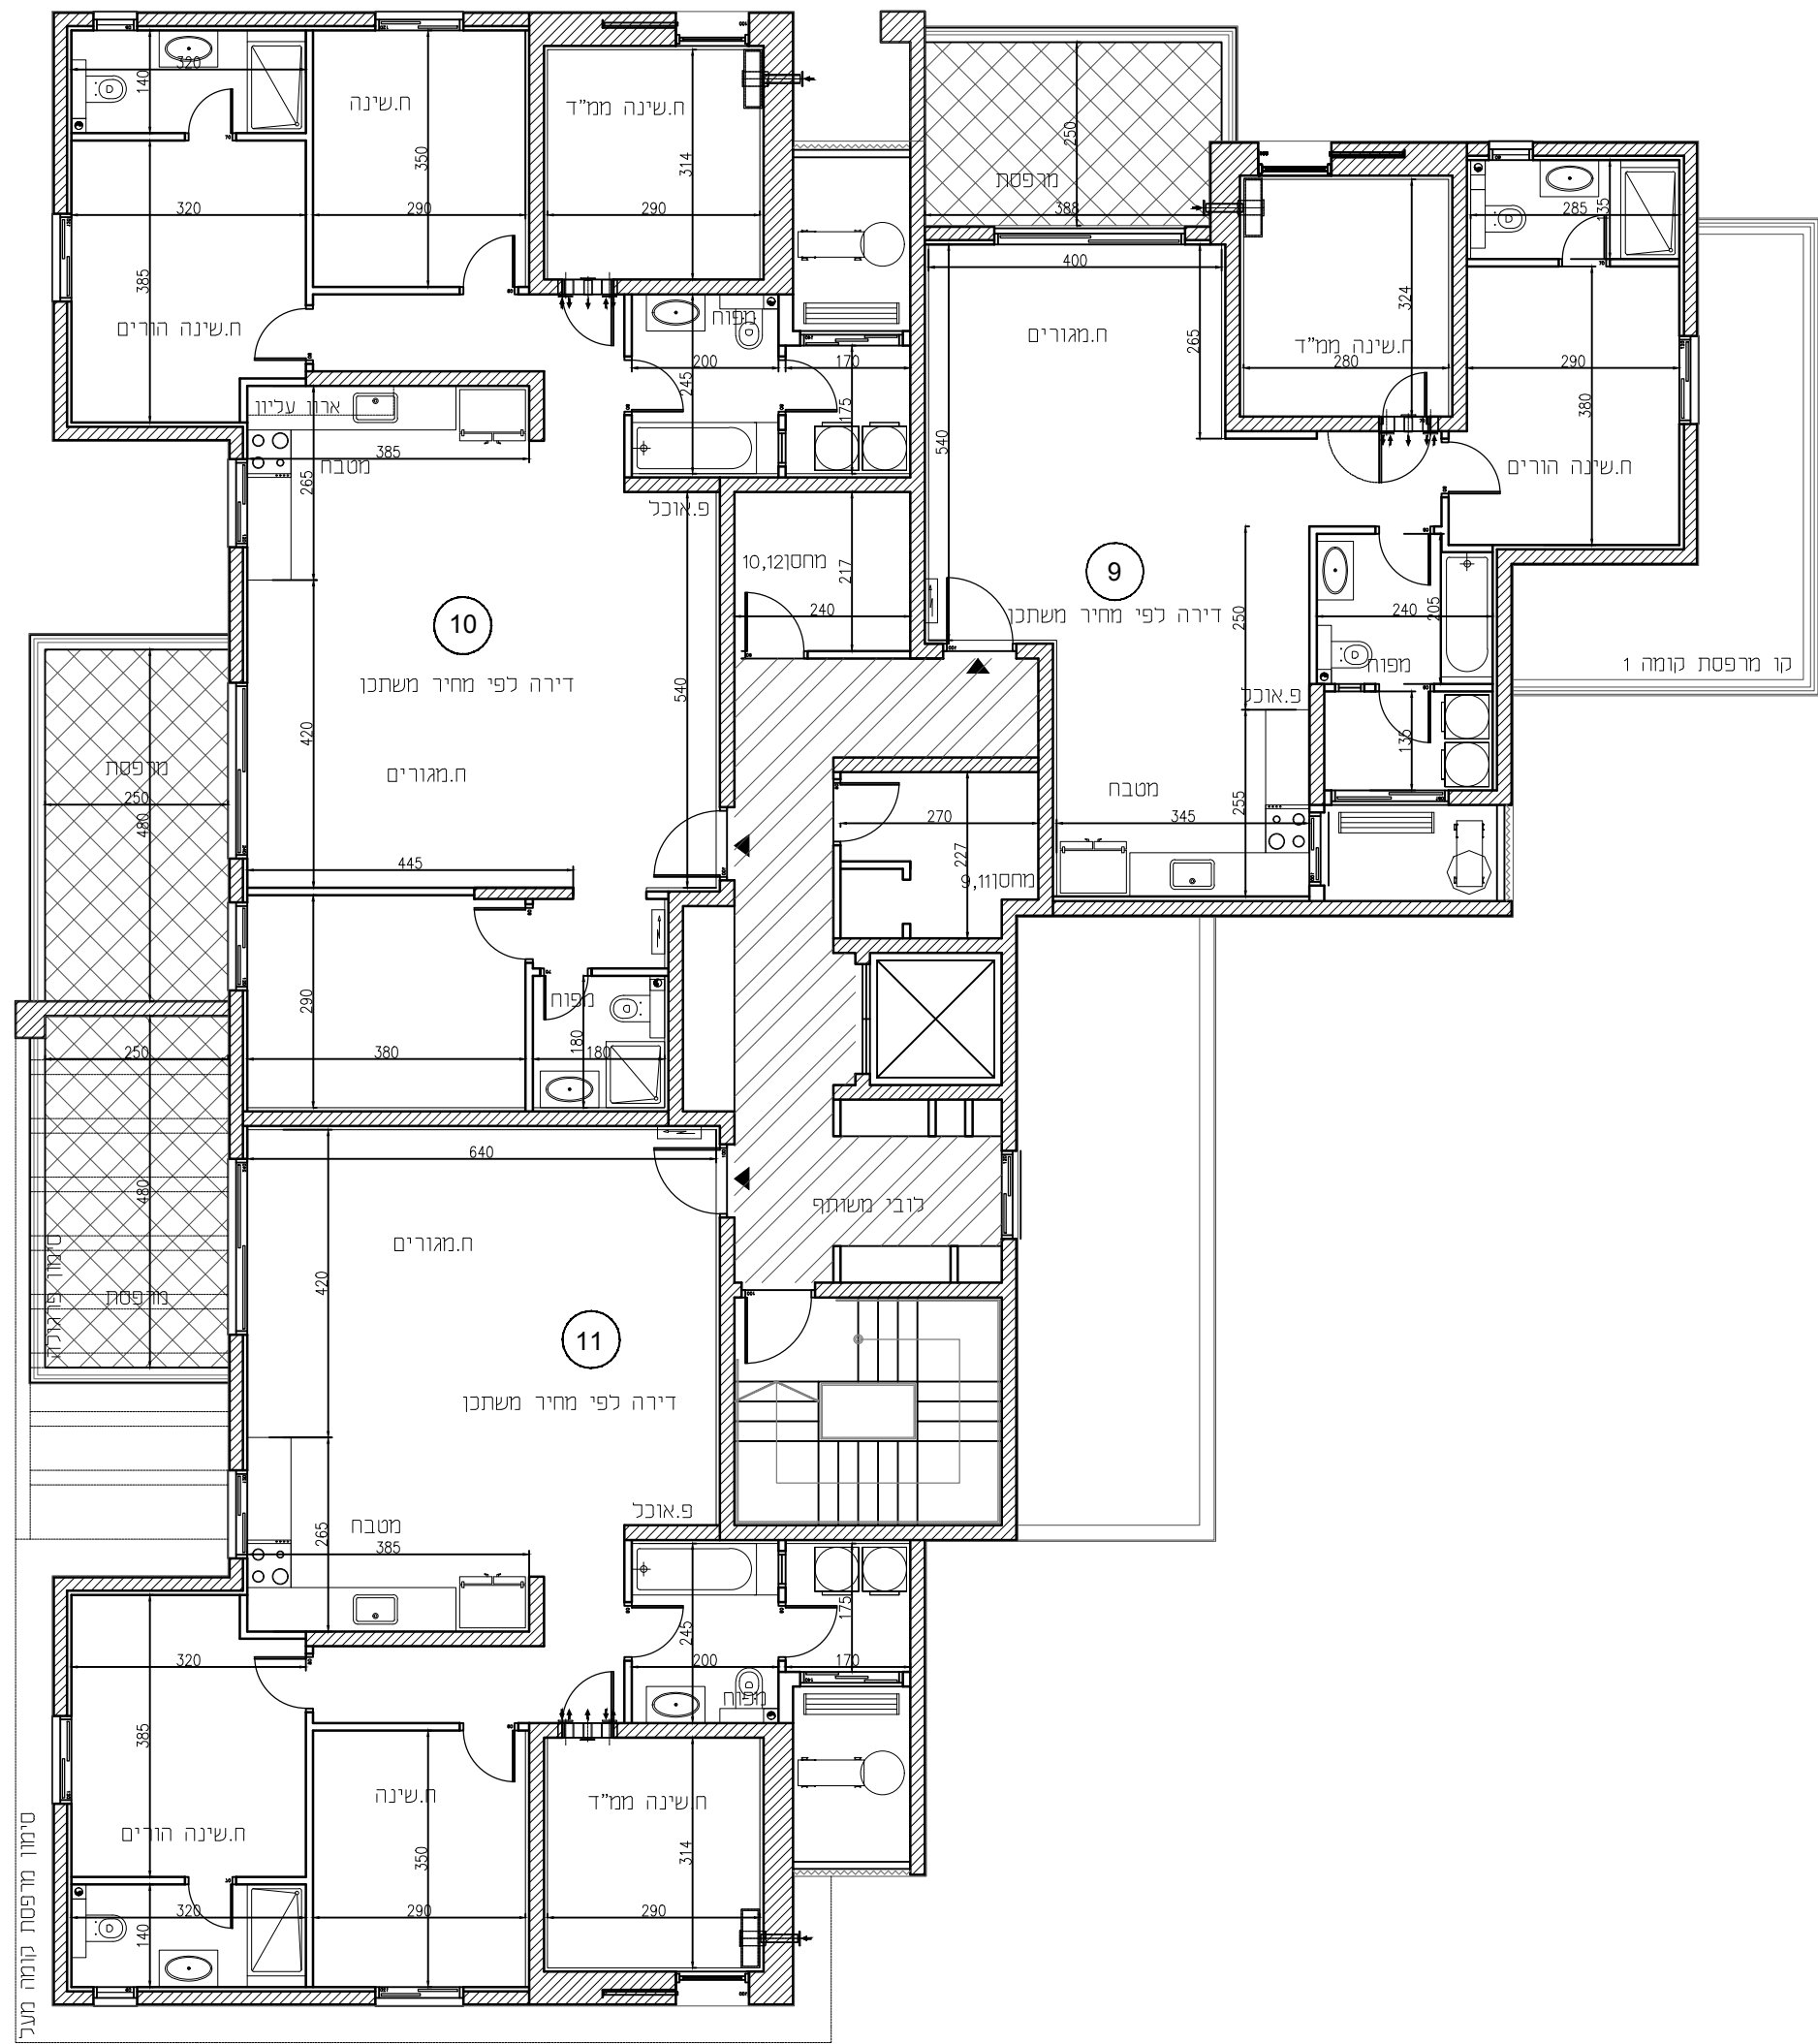

סימון מרפסת קומה מעל