




אחים אוזן שדרות

מגרש	108
בניין	1
קומה	4


מקרא	
	לוח חשמל דירתי
	שטח ורכוש משותף
	צנור אוורור
	מרפסת מקורה
	מרפסת לא מקורה
	קו קירוי
	קולטני ביוב
	מיקום הכנה למעבה
	שוחת ביוב
	ניקוז

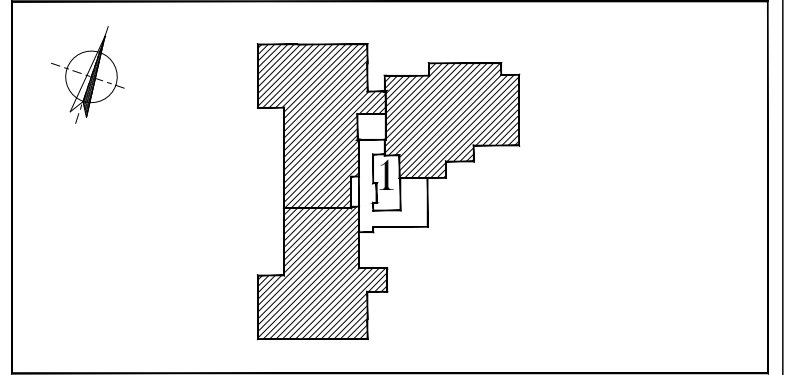

תאריך 11/03/25 קנ"מ 1:100

ייתכנו שינויים והתאמות בכפוף לדרישות הרשויות ואילוצי תכנון מותנה בהיתר בנייה מעודכן

א.ד. כהן בע"מ
 בית פריזמה, שד' עדיד 31/701 ב"ש
 מ"ל: 08-6490730 פקס: 08-6490943

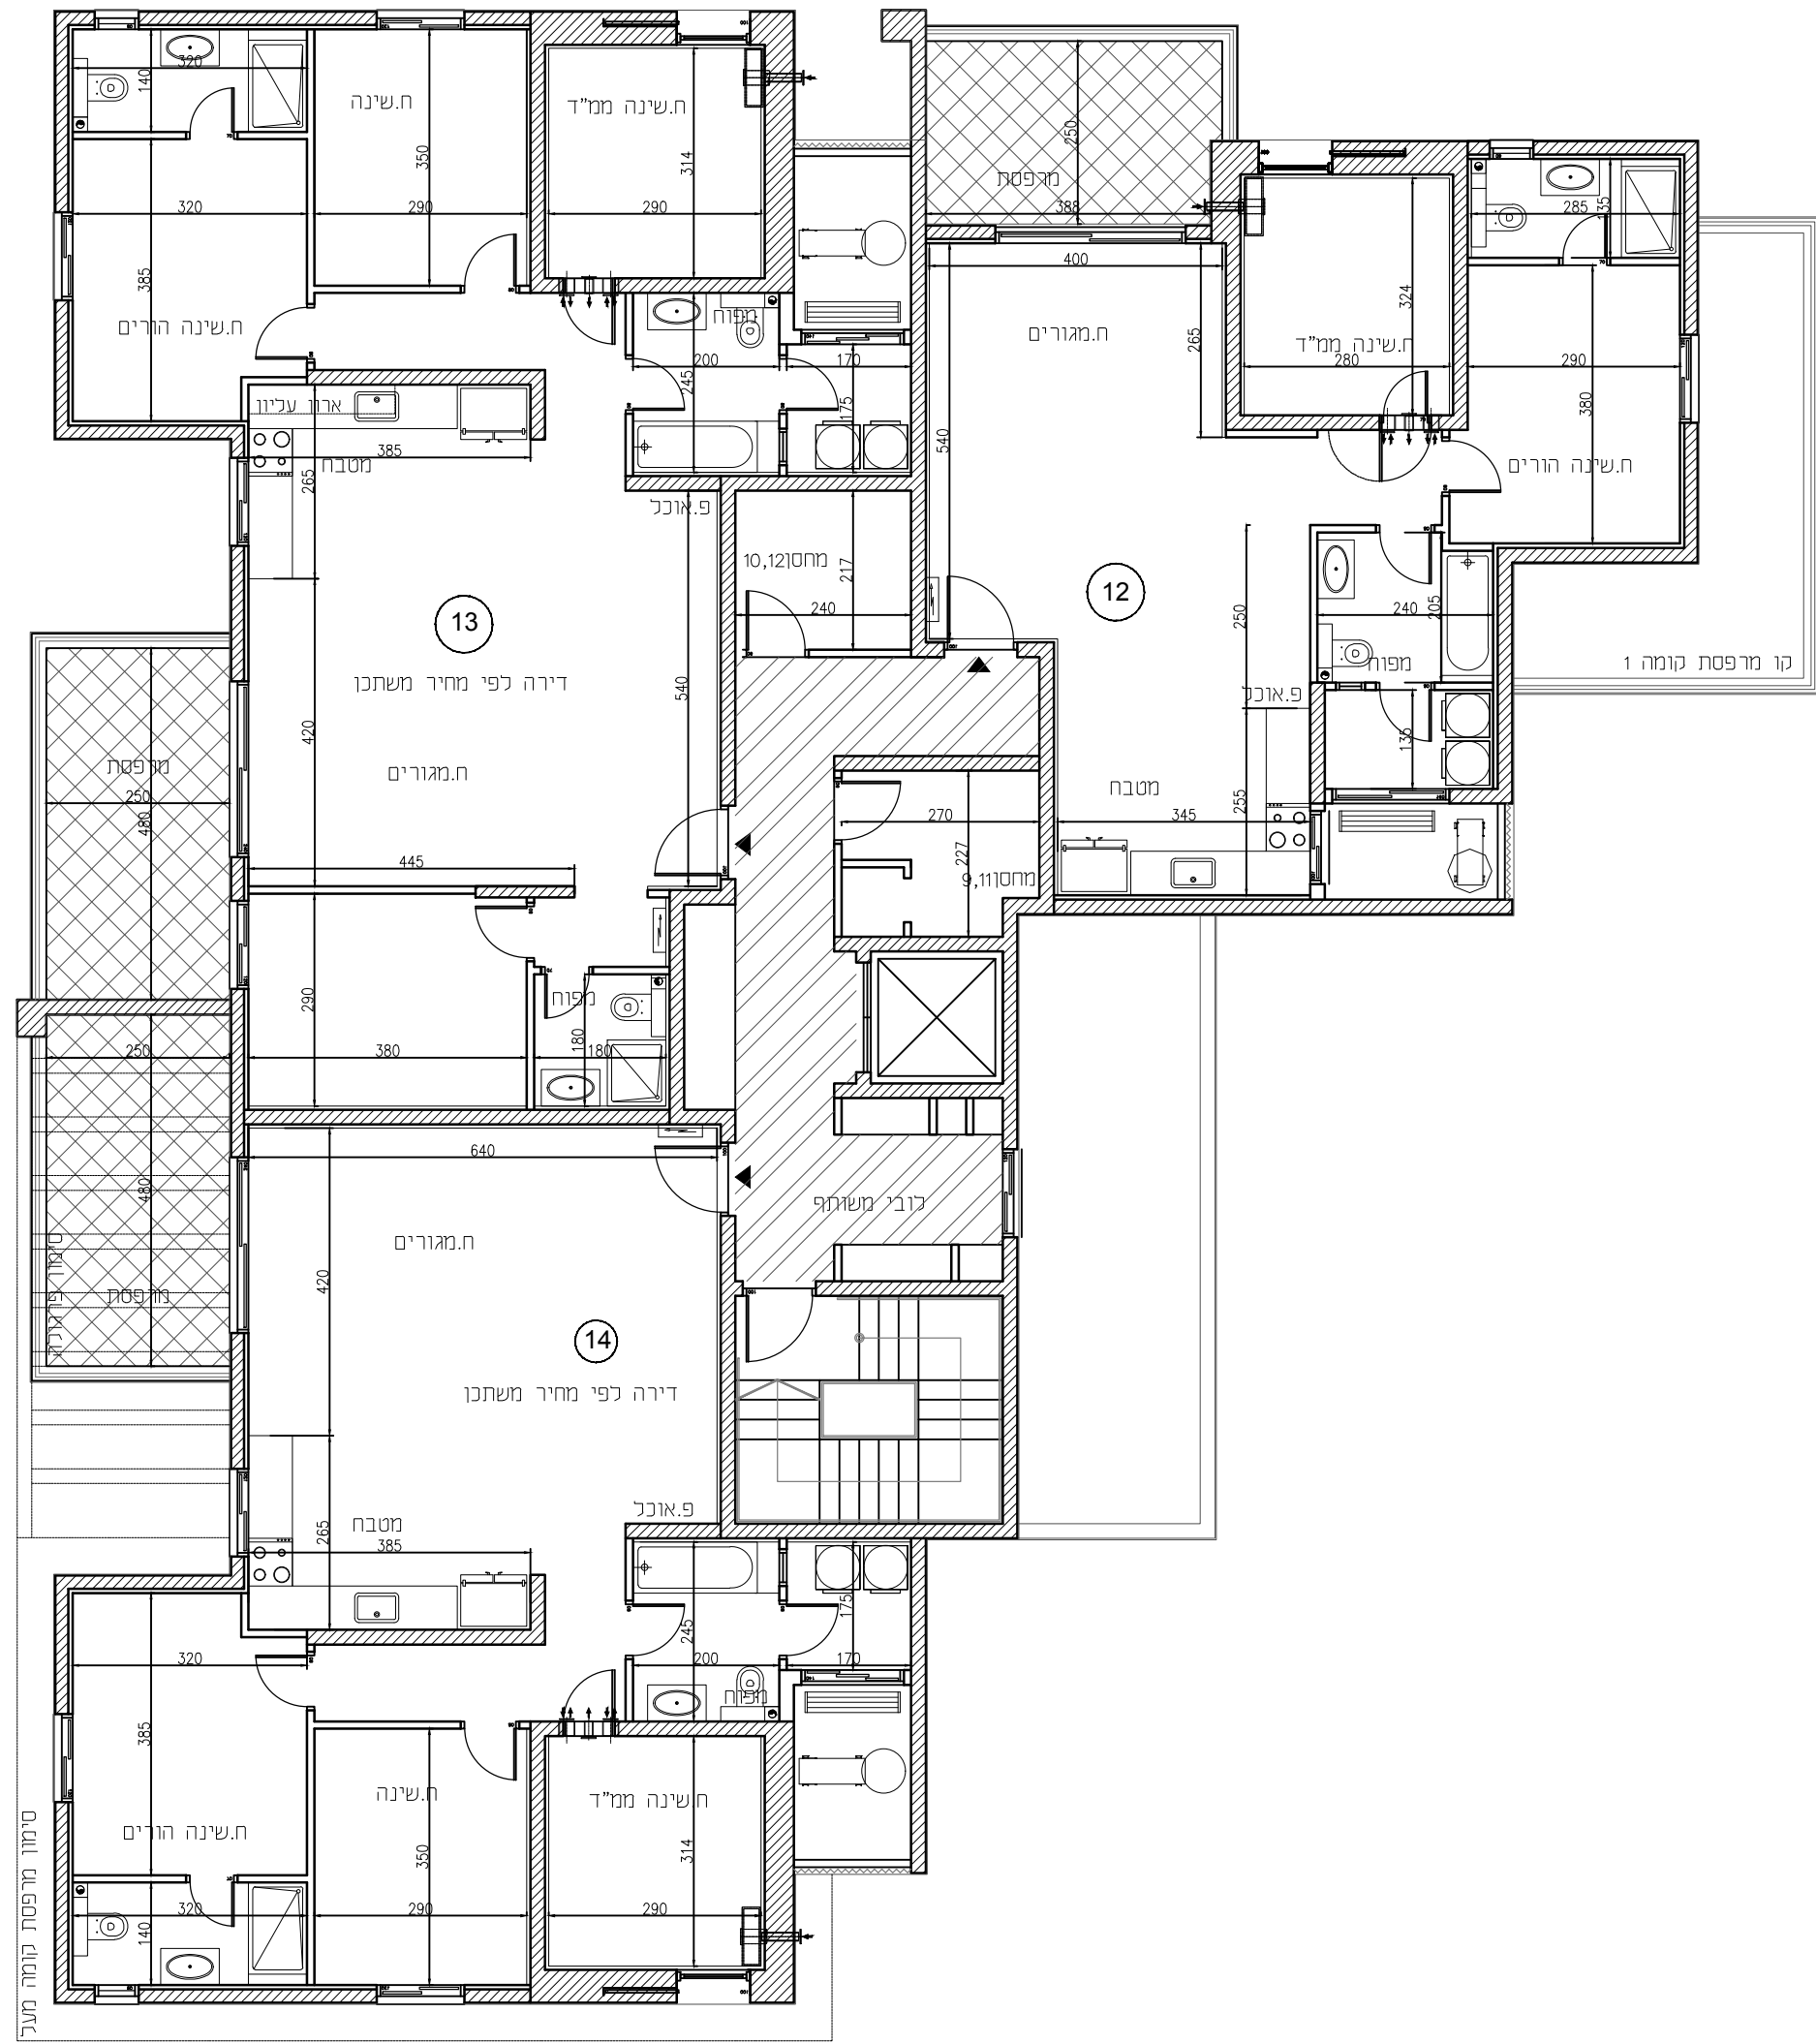

סימון מרפסת קומה מעל