




אחים אוזון שדרות

מגרש	108
בניין	1
קומה	6

מקרא


	שטח ורכוש משותף		לוח חשמל דירתי
	מרפסת מקורה		צינור אוורור
	מרפסת לא מקורה		דוד שמש
	קו קירוי		קולטני ביוב
	מיקום הכנה למעבה		כניסה לדירה
	שוחת ביוב		ניקוז

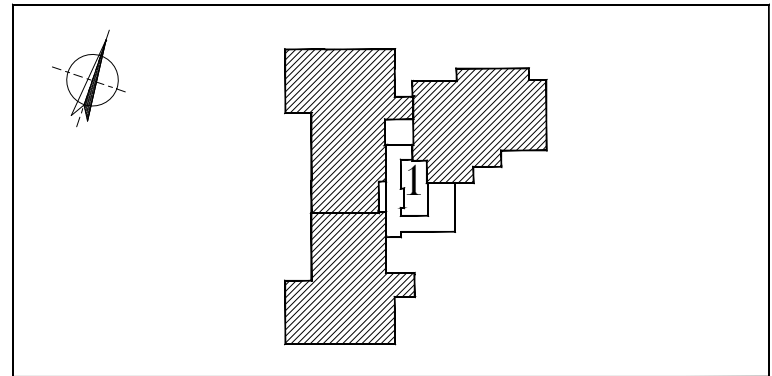

תאריך 11/03/25 קנ"מ 1:100

ייתכנו שינויים והתאמות בכפוף לדרישות הרשויות ואילוצי תכנון מותנה בהיתר בנייה מעודכן

א.ד.כהן בע"מ
 בית פריזמה, שד' שד"ר 31/701 ב"ש
 סל: 08-6490730 פקס: 08-6490943

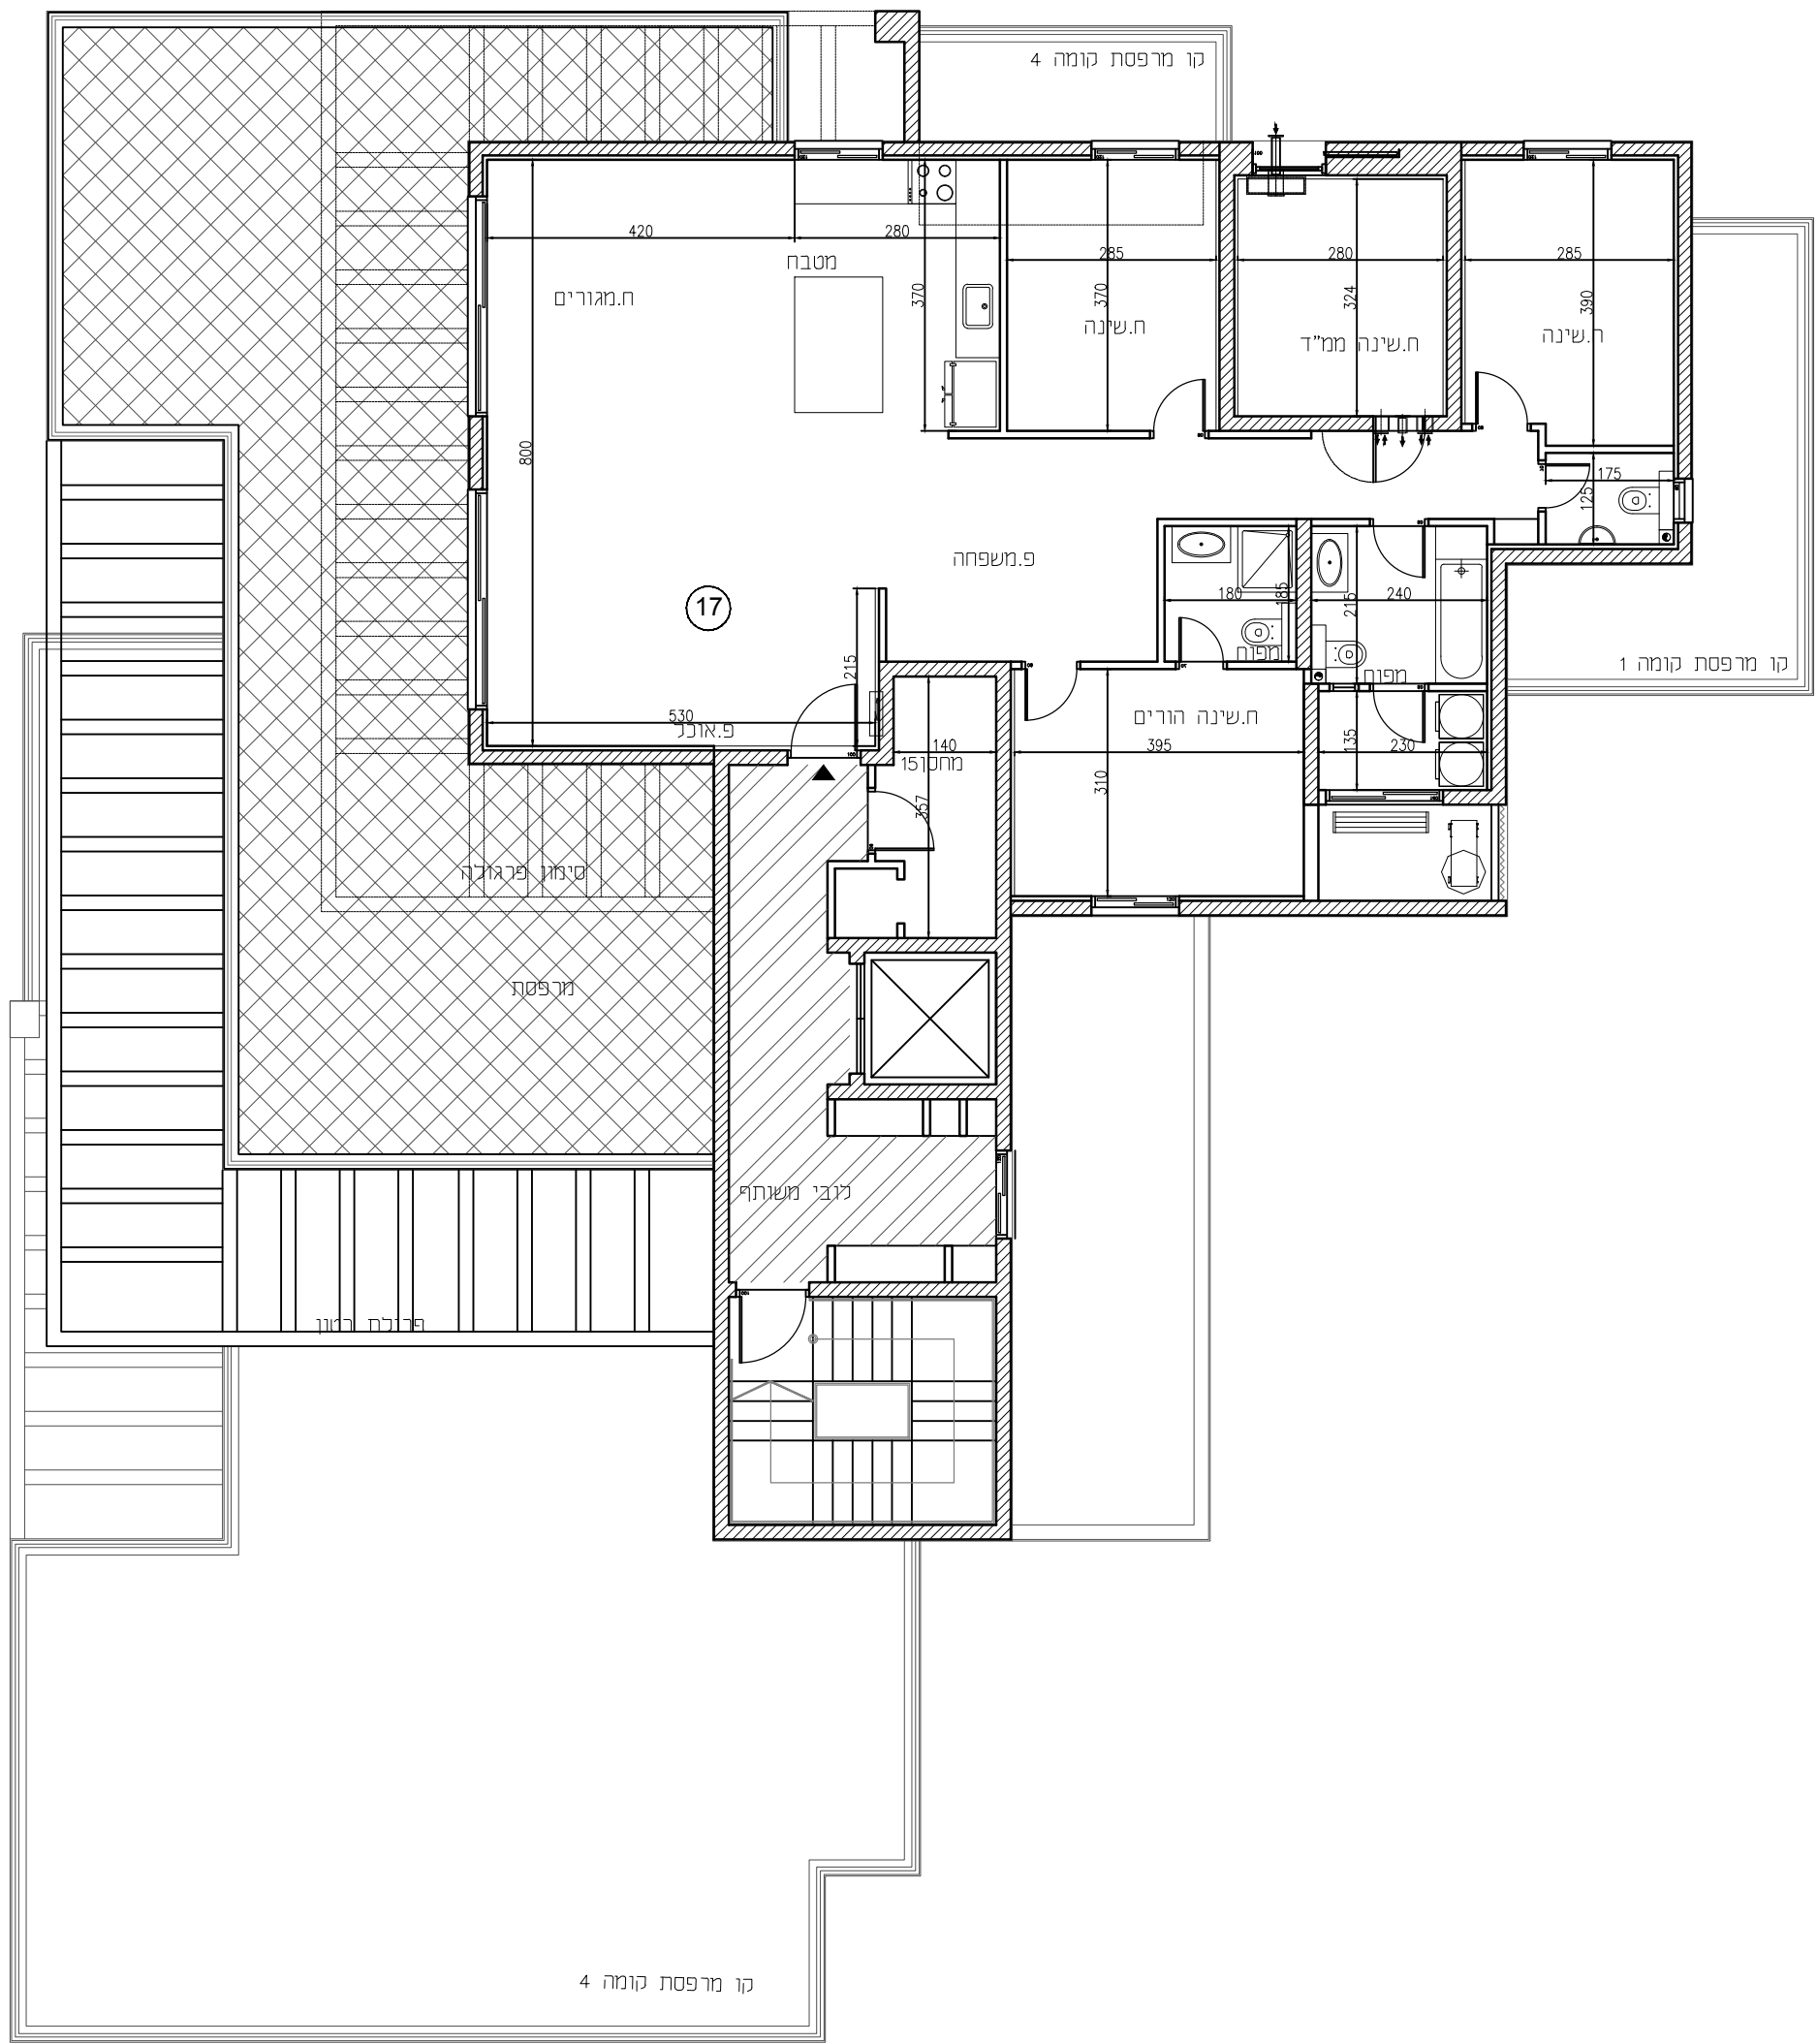

קו מרפסת קומה 4