




# אזנים אוזן שדרות

מגרש	108
בניין	2
קומה	קרקע

## מקרא


	לוח השמל דירתי		שטח ורכוש משותף
	צינור אוורור		מרפסת מקורה
	דוד שמש		מרפסת לא מקורה
	קולטני ביוב		קו קירוי
	כניסה לדירה		מיקום הכנה למעבה
	ניקוז		שוחת ביוב

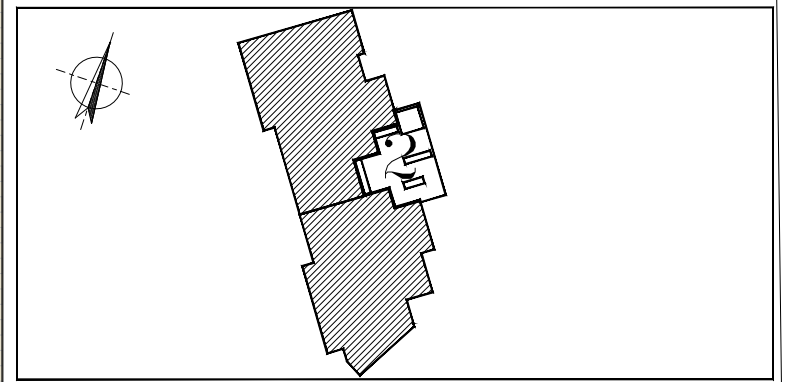

תאריך 26.02.25 קנ"מ 1:100

ייתכנו שינויים והתאמות בכפוף לדרישות הרשויות ואילוצי תכנון מותנה בהיתר בנייה מעודכן

בית פריזמה, שדי עזר 37/701 ב"ש  
 טל: 08-6490730 פקס: 08-6490943

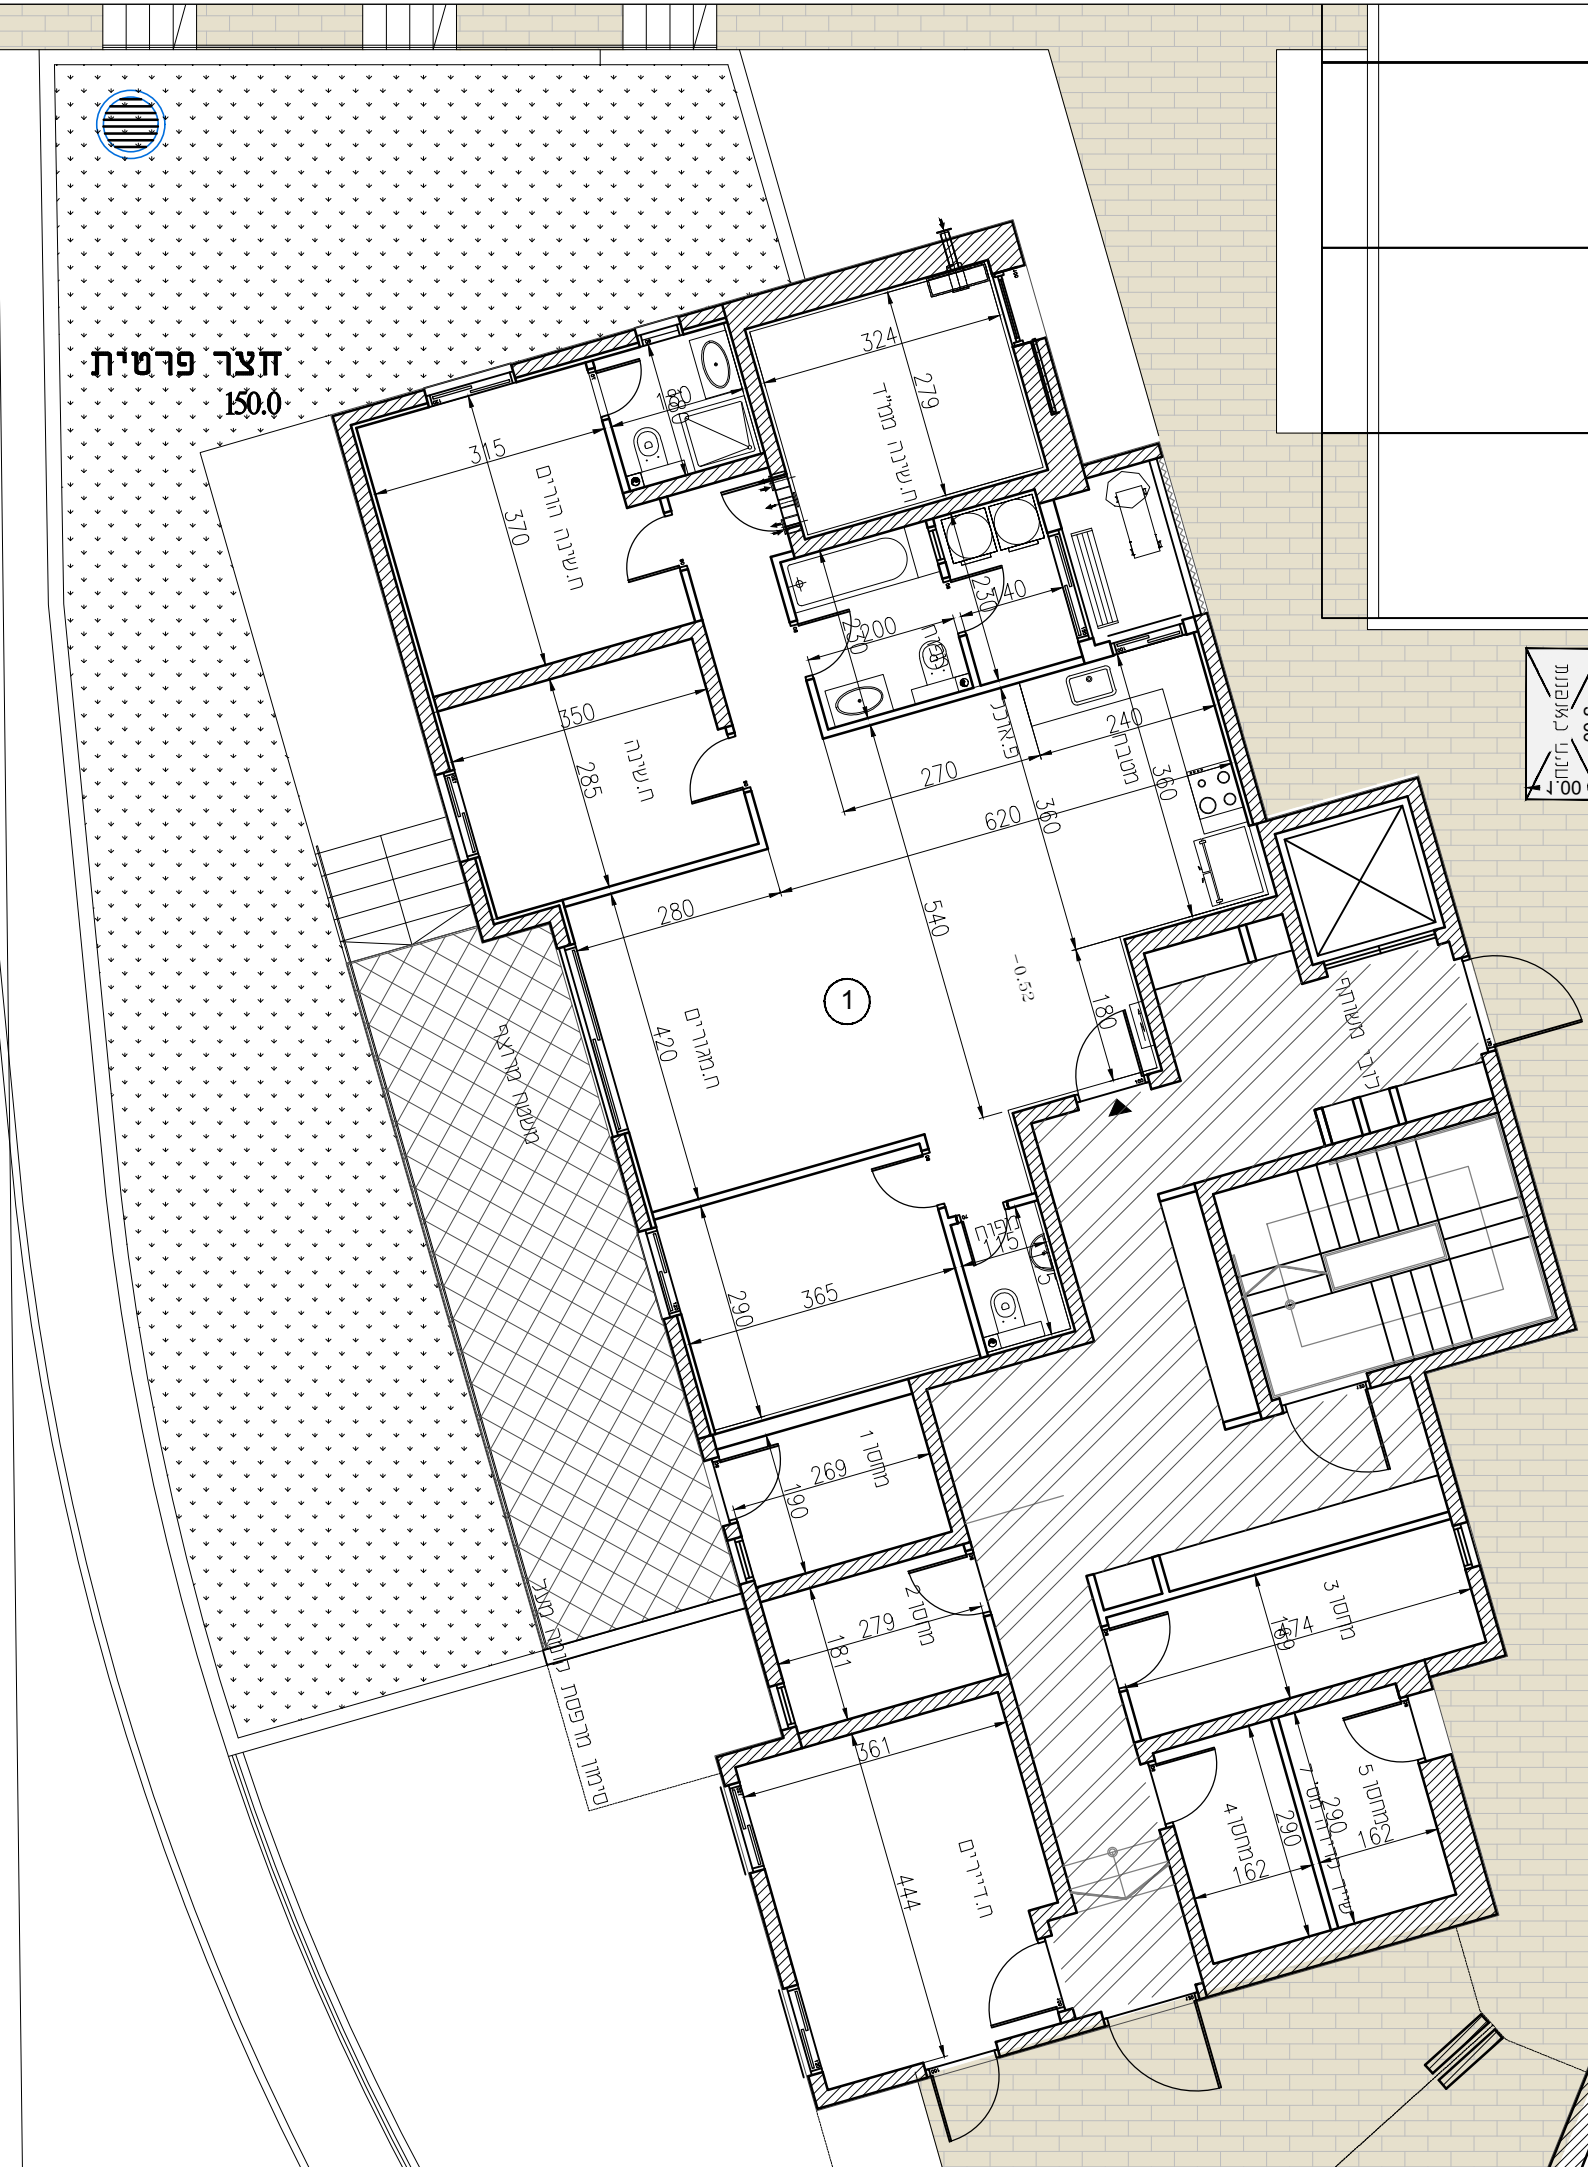

חצר פרטית  
150.0