




אחים אוזן שדרות

109	מגרש
5	בניין
3	קומה
12	דירה
H	טיפוס

הערות לתכנית זו מופיעות במפרט המכר
ייתכנו שינויים והתאמות בכפוף לדרישות
הרשויות ואילוצי תכנון
מותנה בהיתר בנייה מעודכן

מנקה א


	לוח חשמל דירתי		שטח ורכוש משותף
	צינור אוורור		מרפסת מקורה
	דוד שמש		מרפסת לא מקורה
	קולטני ביוב		קו קירוי
	כניסה לדירה		מיקום הכנה למעבה
	ניקוז		שוחת ביוב

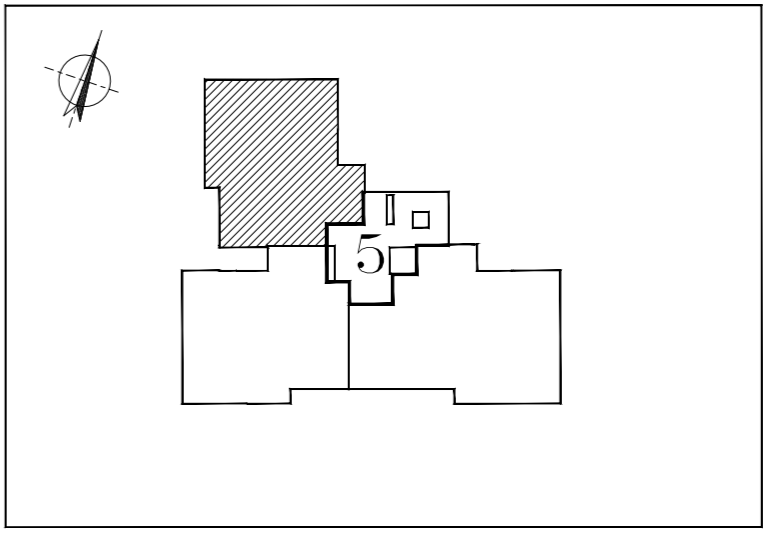

תאריך 27.02.25 קנ"מ 1:50

א.ד.כהן בע"מ

בית פריזמה, שדר שד"ר 37/701 ב"ש
טל: 08-6480730 פקס: 08-6480843

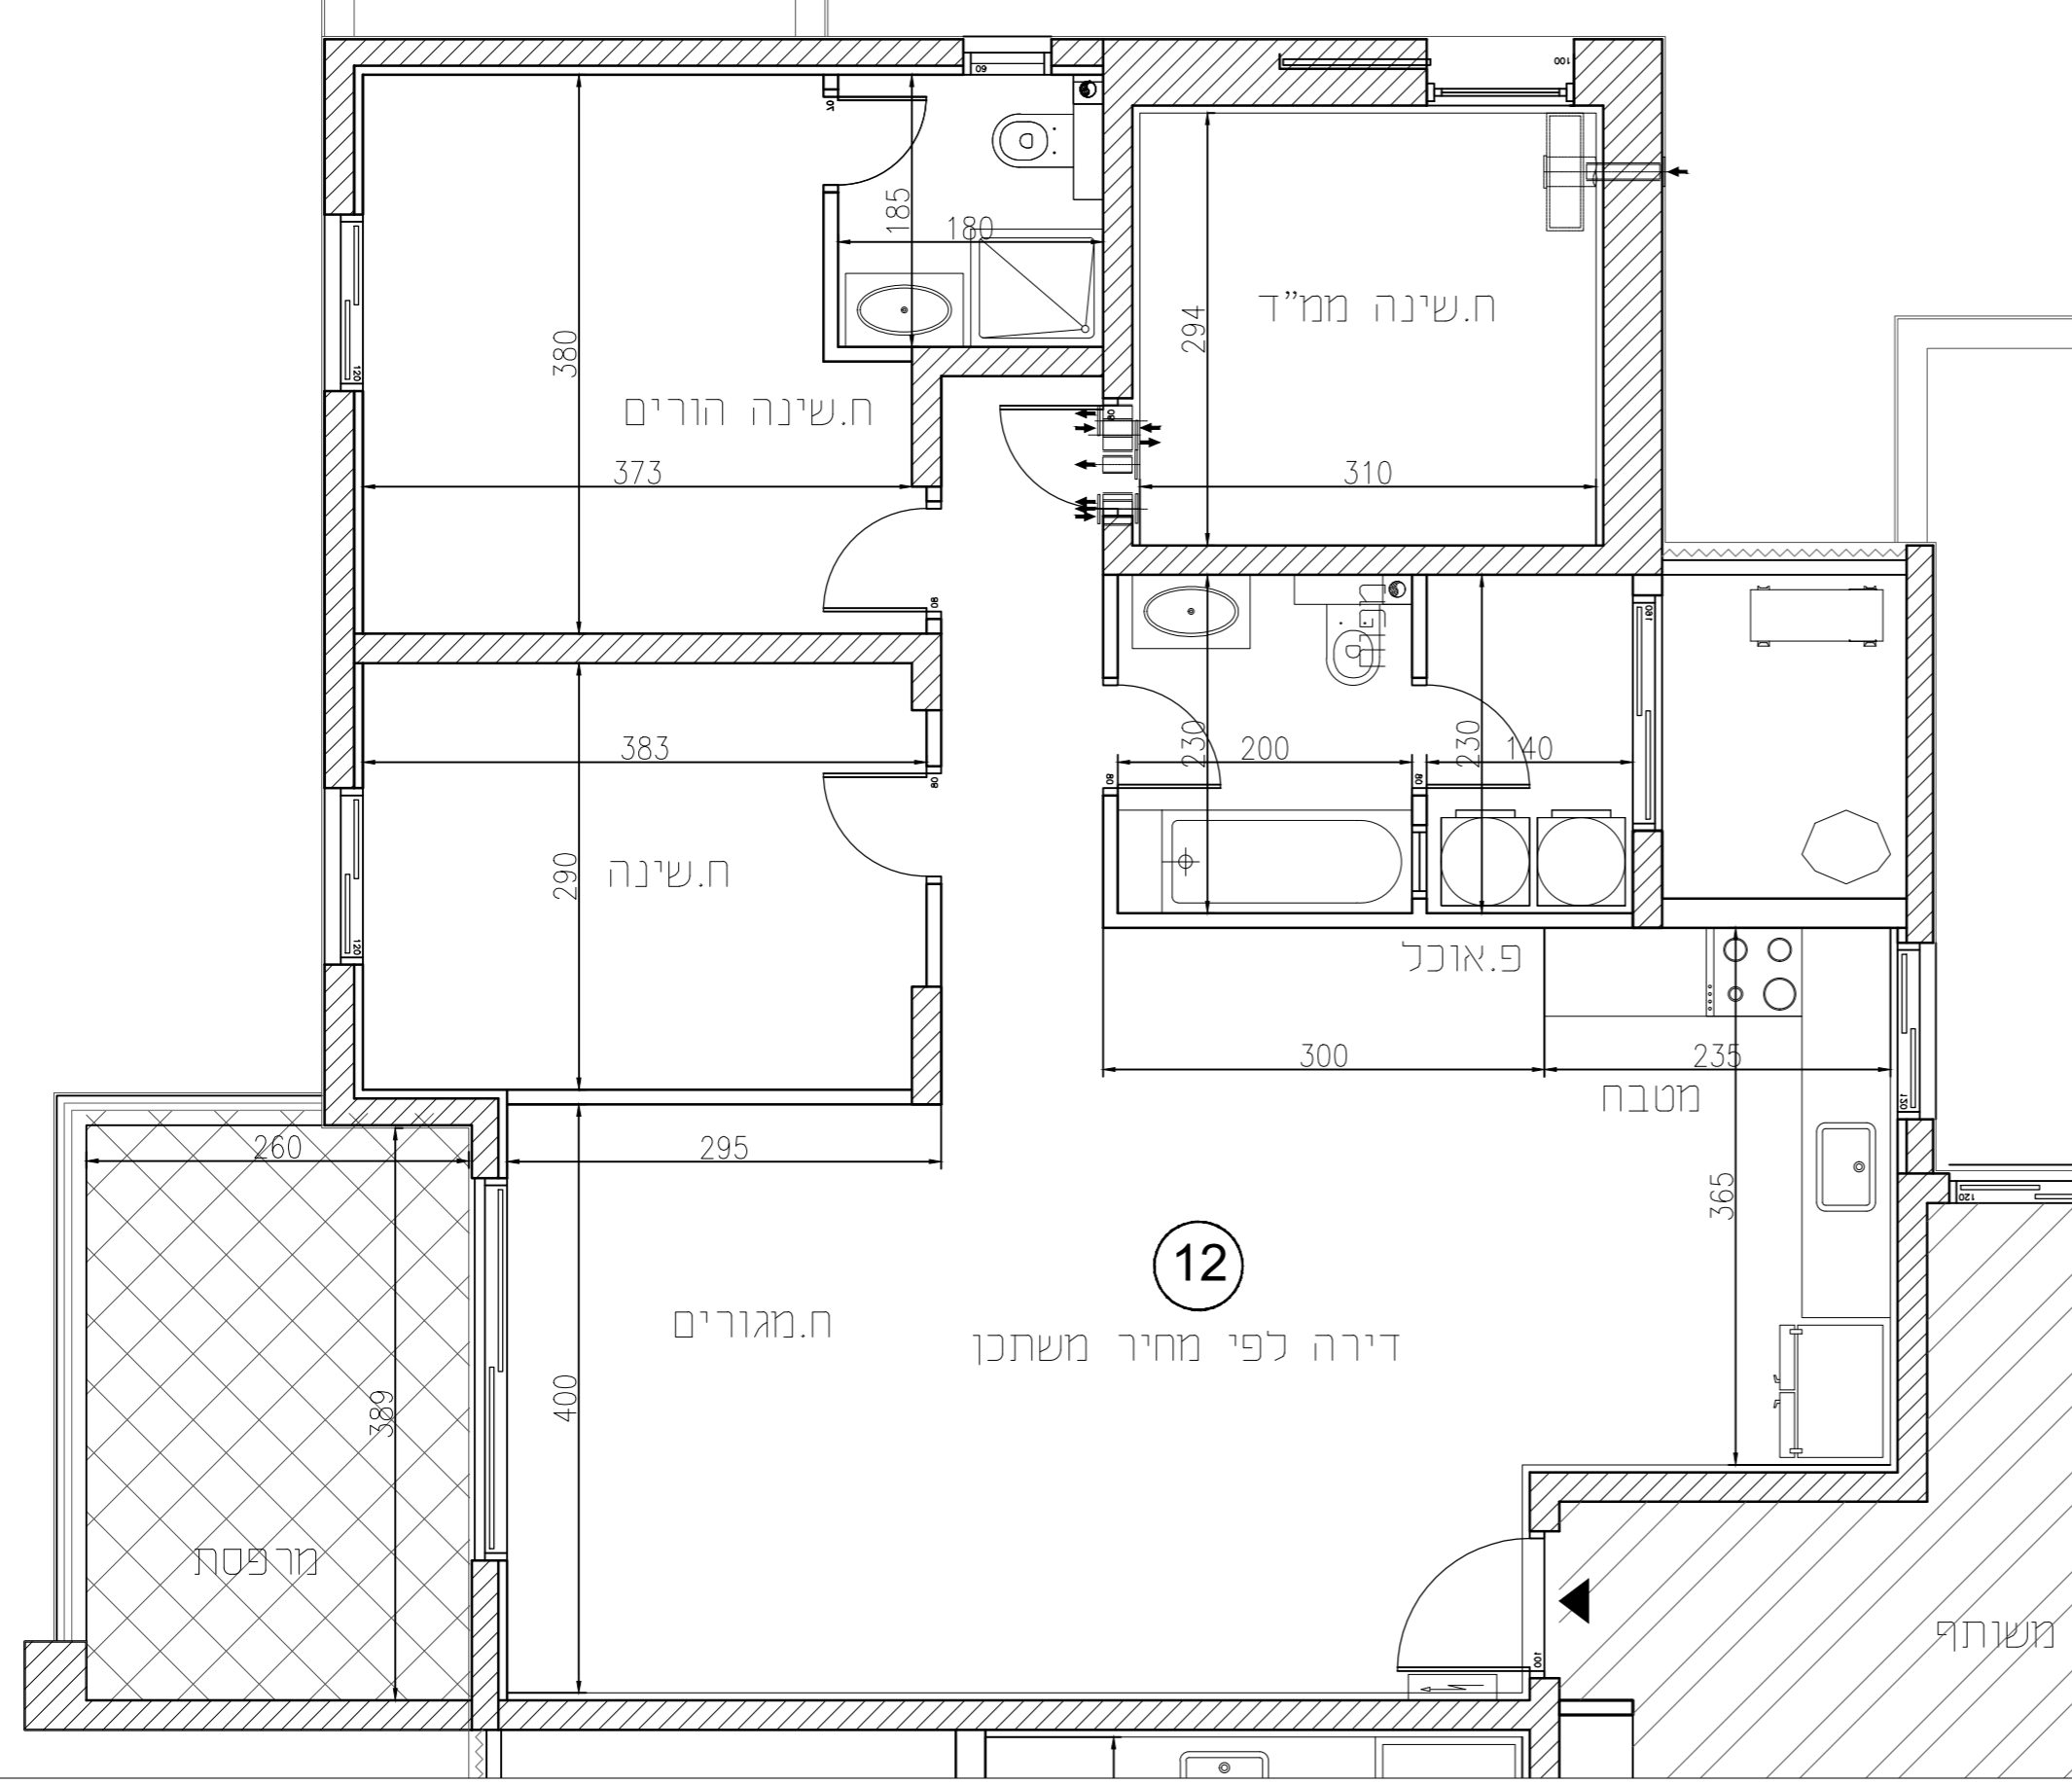

12

דירה לפי מחיר משתכן