




**אחים אוזן**  
**שדרות**

109	מגרש
5	בניין
1-2	קומה
4,7	דירה
F	טיפוס

**הערות לתכנית זו מופיעות במפרט המכר**  
**ייתכנו שינויים והתאמות בכפוף לדרישות**  
**הרשויות ואילוצי תכנון**  
**מותנה בהיתר בנייה מעודכן**


**מקרא**

	לוח חשמל דירתי		שטח ורכוש משותף
	צינור אוורור		מרפסת מקורה
	דוד שמש		מרפסת לא מקורה
	קולטני ביוב		קו קירוי
	כניסה לדירה		מיקום הכנה למעבה
	ניקוד		שוחת ביוב

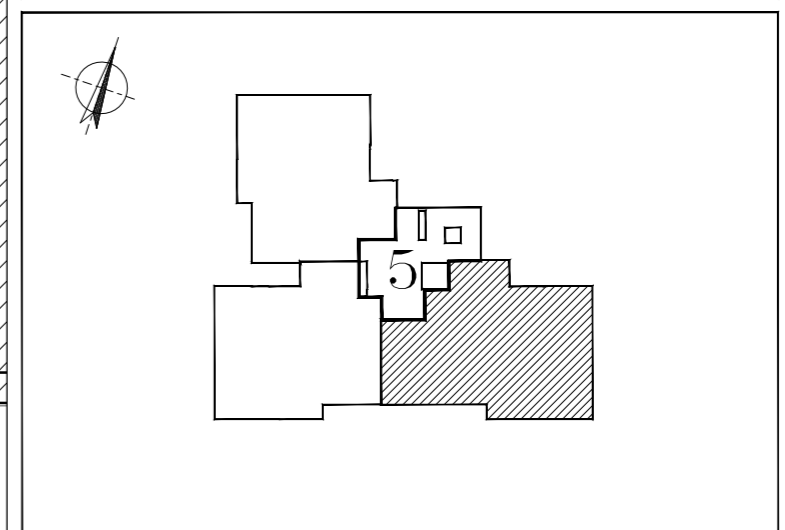

תאריך 27.02.25 קנ"מ 1:50

**א.ד.כהן בע"מ**  
 בית פרזימה, שד' שז"ד 107/101 ב"ש  
 טל: 08-6490730 פקס: 08-6490943

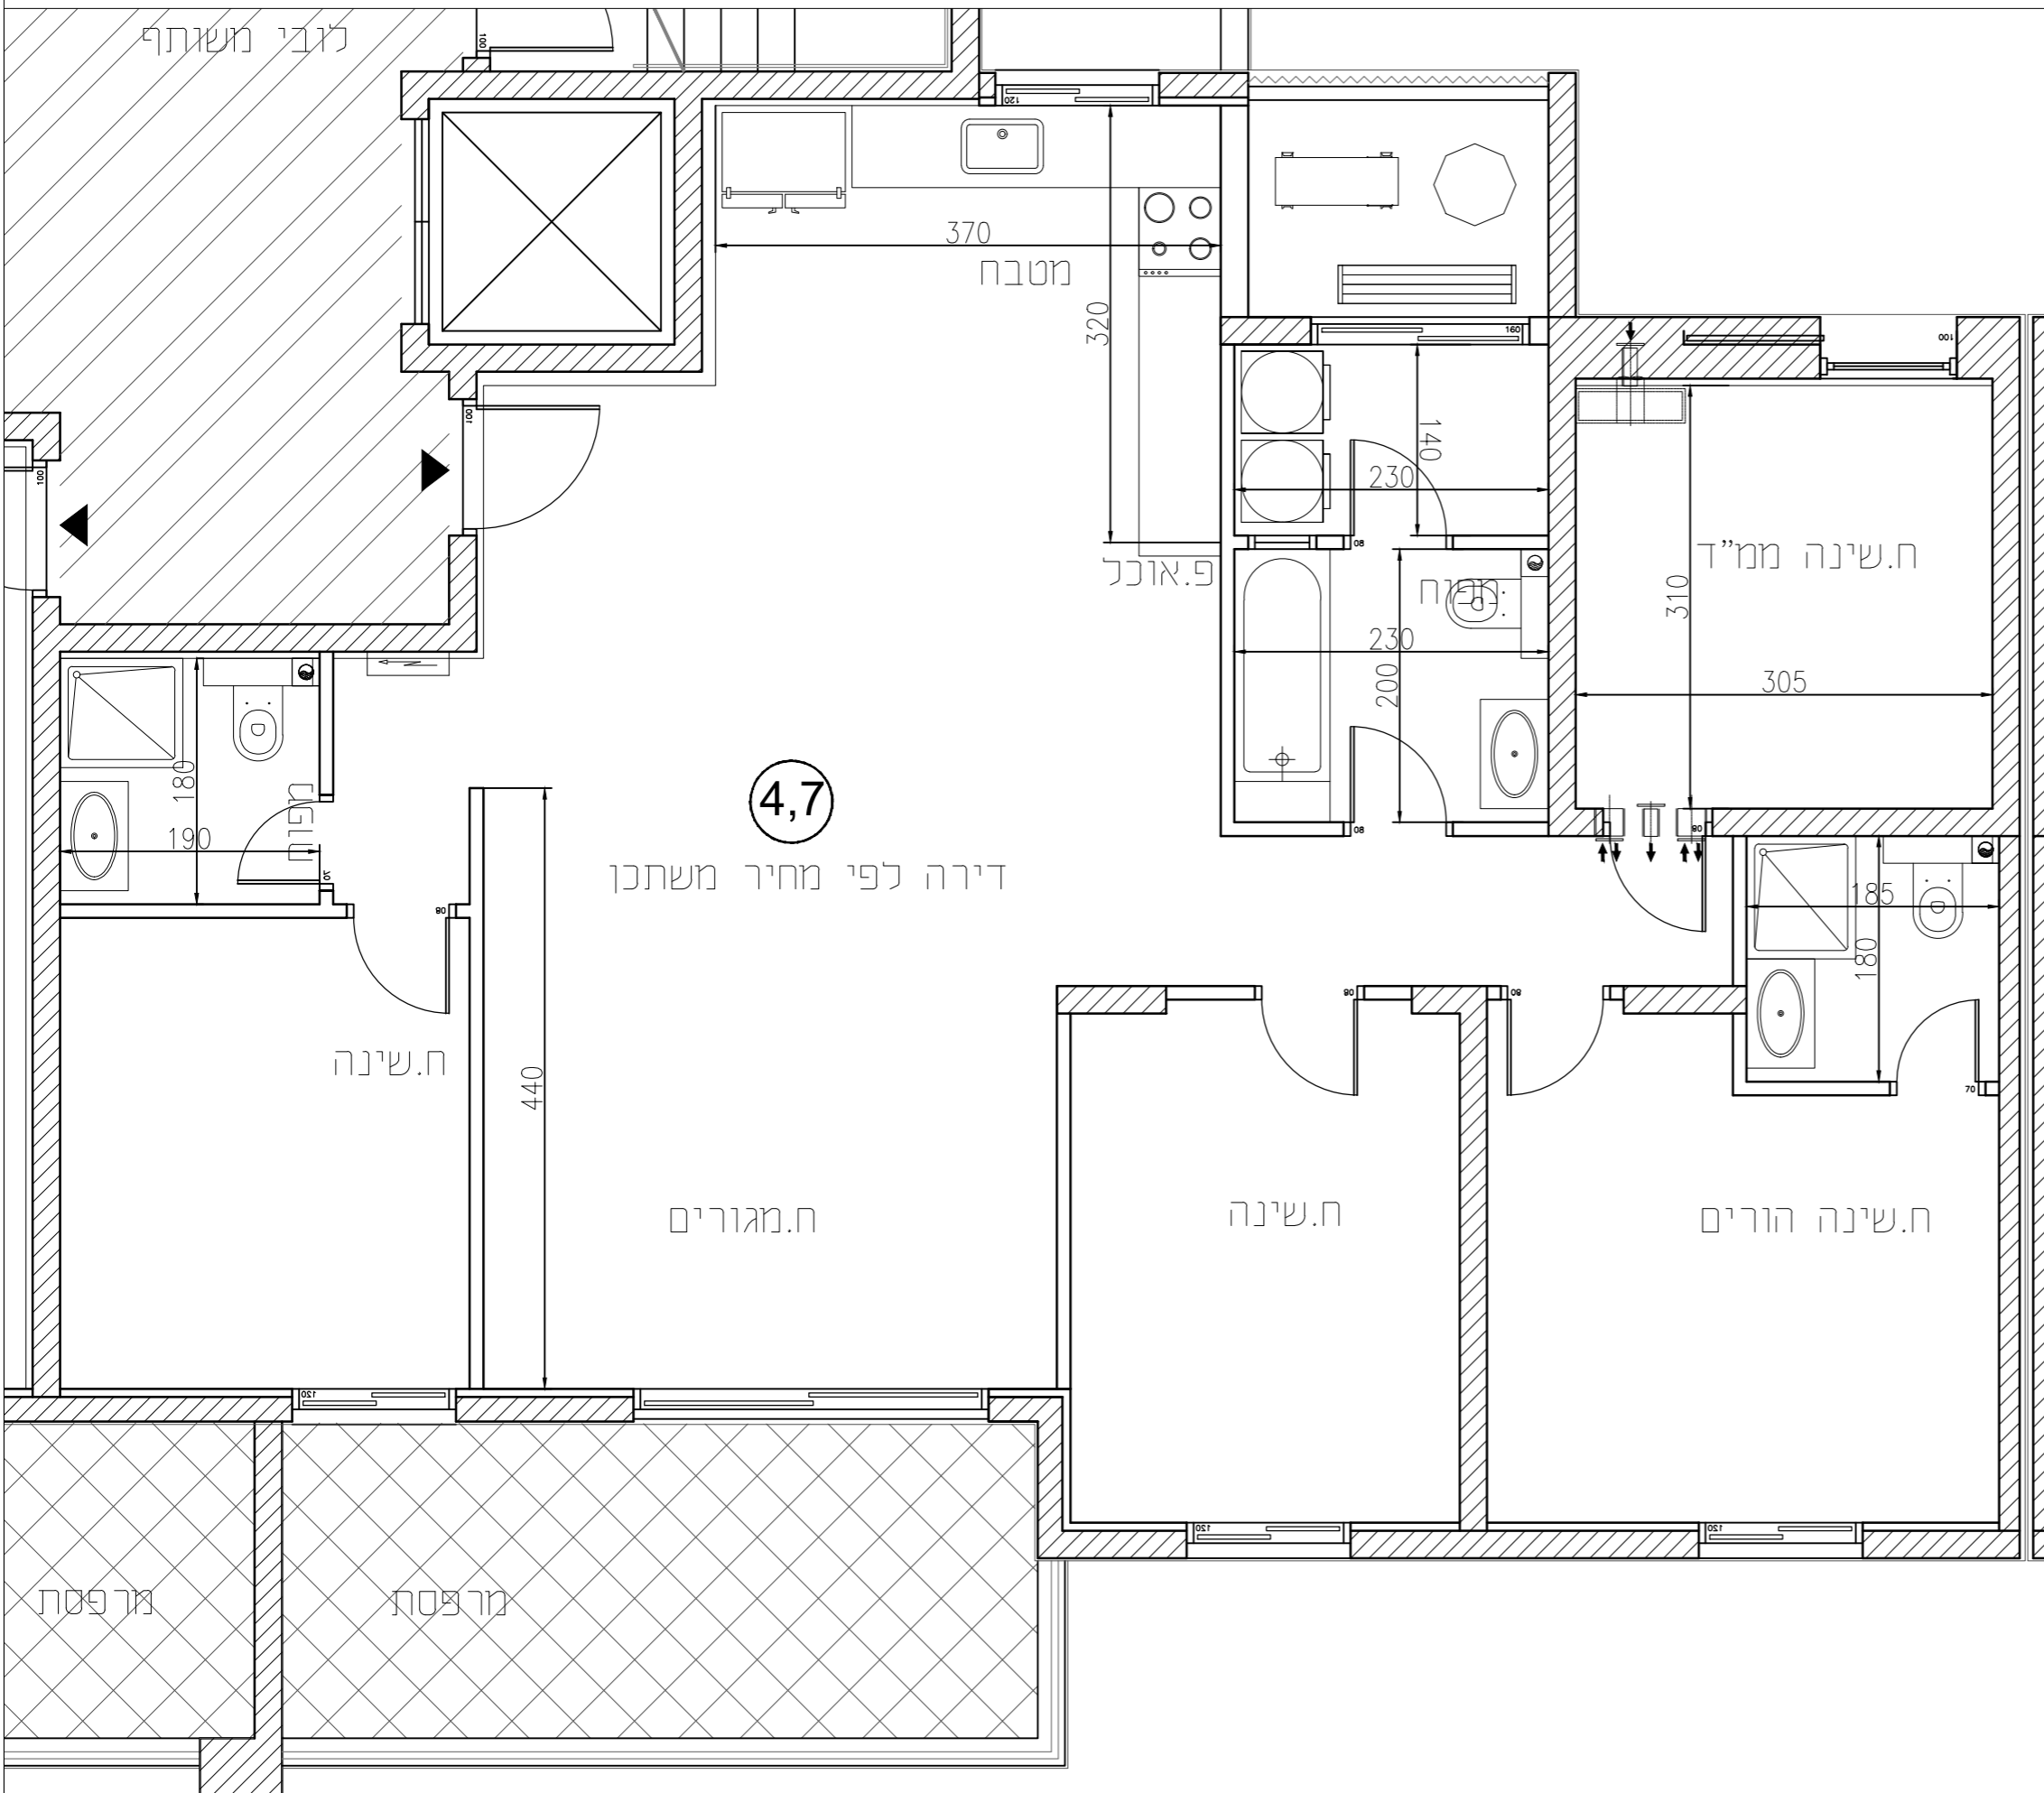

4,7

דירה לפי מחיר משתכן

ח.שינה

ח.מגורים

ח.שינה

ח.שינה הורים

מג'סת

מג'סת

לגבי משותף