




אחים אוזן שדרות

109	מגרש
6	בניין
קרקע	קומה

מקרא

	לוח חשמל דירתי		שטח ורכוש משותף
	צינור אוורור		מרפסת מקורה
	דוד שמש		מרפסת לא מקורה
	קולטני ביוב		קו קירוי
	כניסה לדירה		מיקום הכנה למעבה
	ניקוז		שוחת ביוב

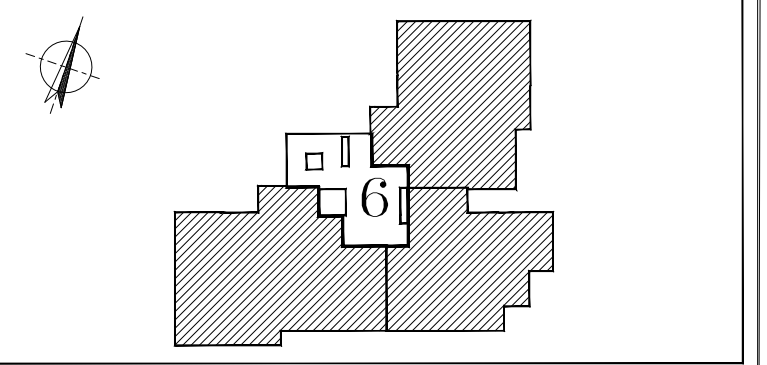


תאריך 26.02.25 קנ"מ 1:100

ייתכנו שינויים והתאמות בכפוף לדרישות הרשויות ואילוצי תכנון מותנה בהיתר בנייה מעודכן

א.ד.כהן בע"מ

בית פריזמה, שד' שו"ד 701/371 ב"ש
טל: 08-6480730 פקס: 08-6480843

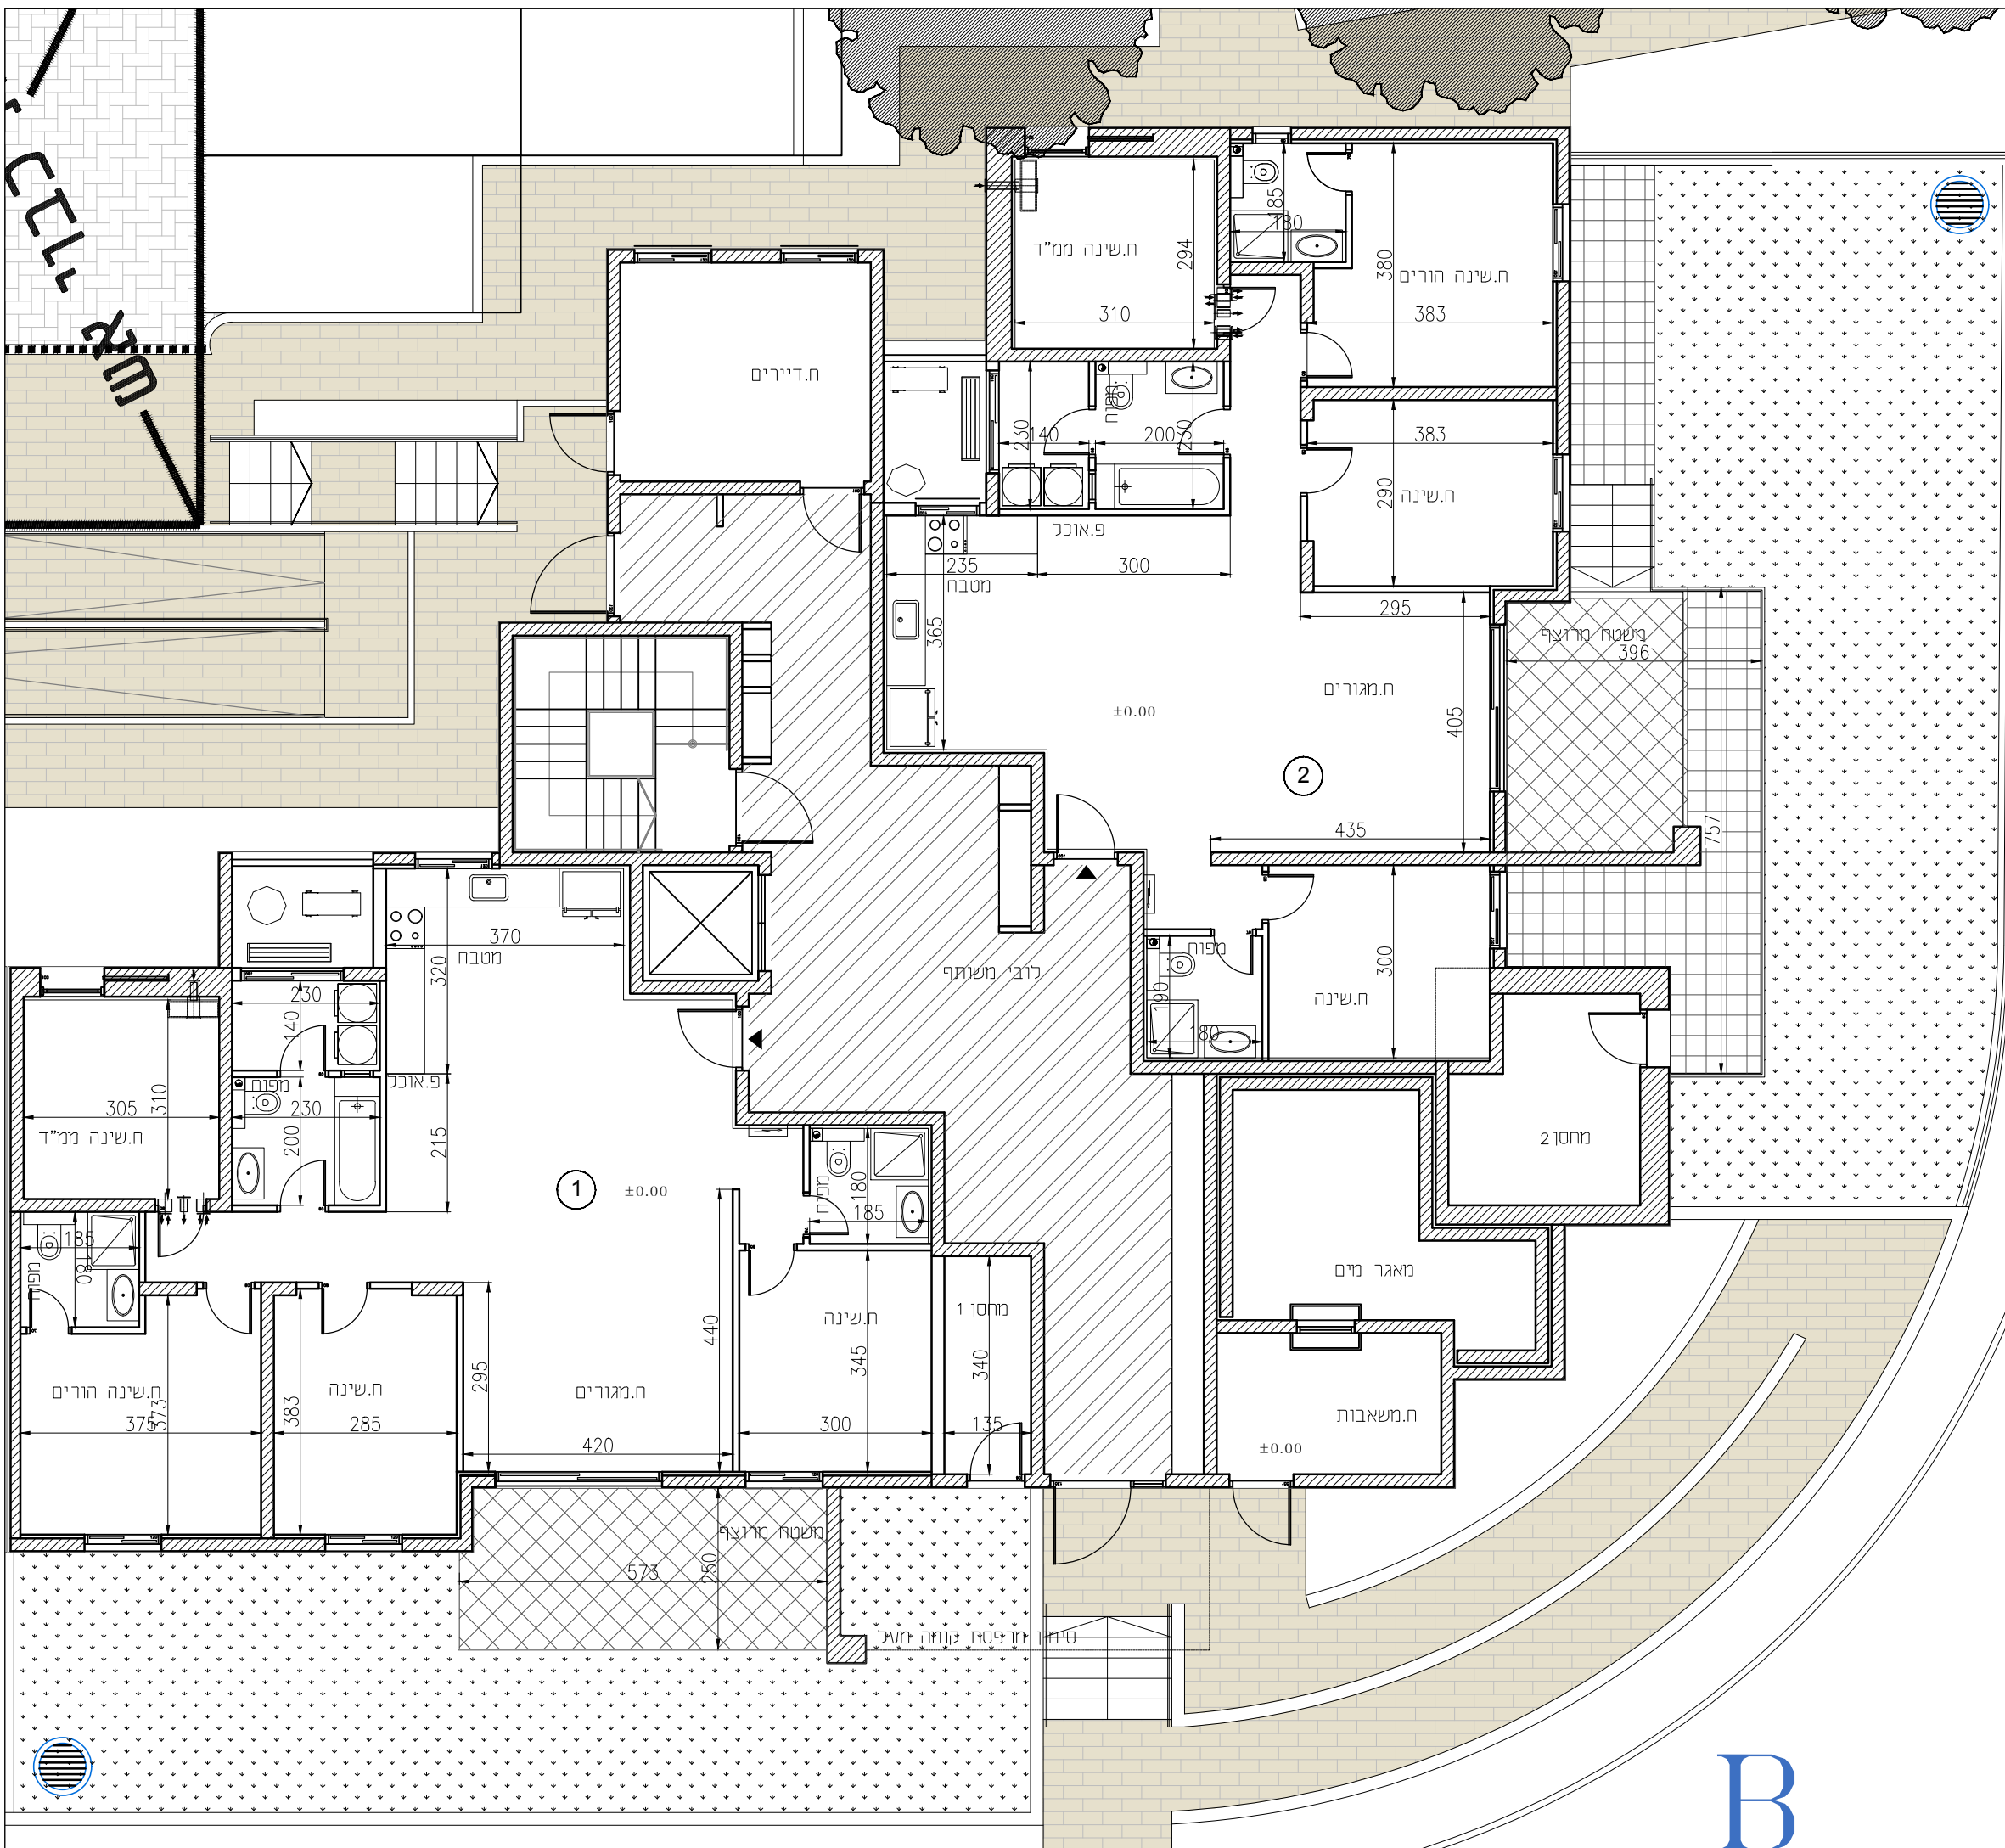

B