


אוזן
בית דגן
פרויקט מחיר למשתכן
27 יח"ד
טיפוס A1
מגרש: 9

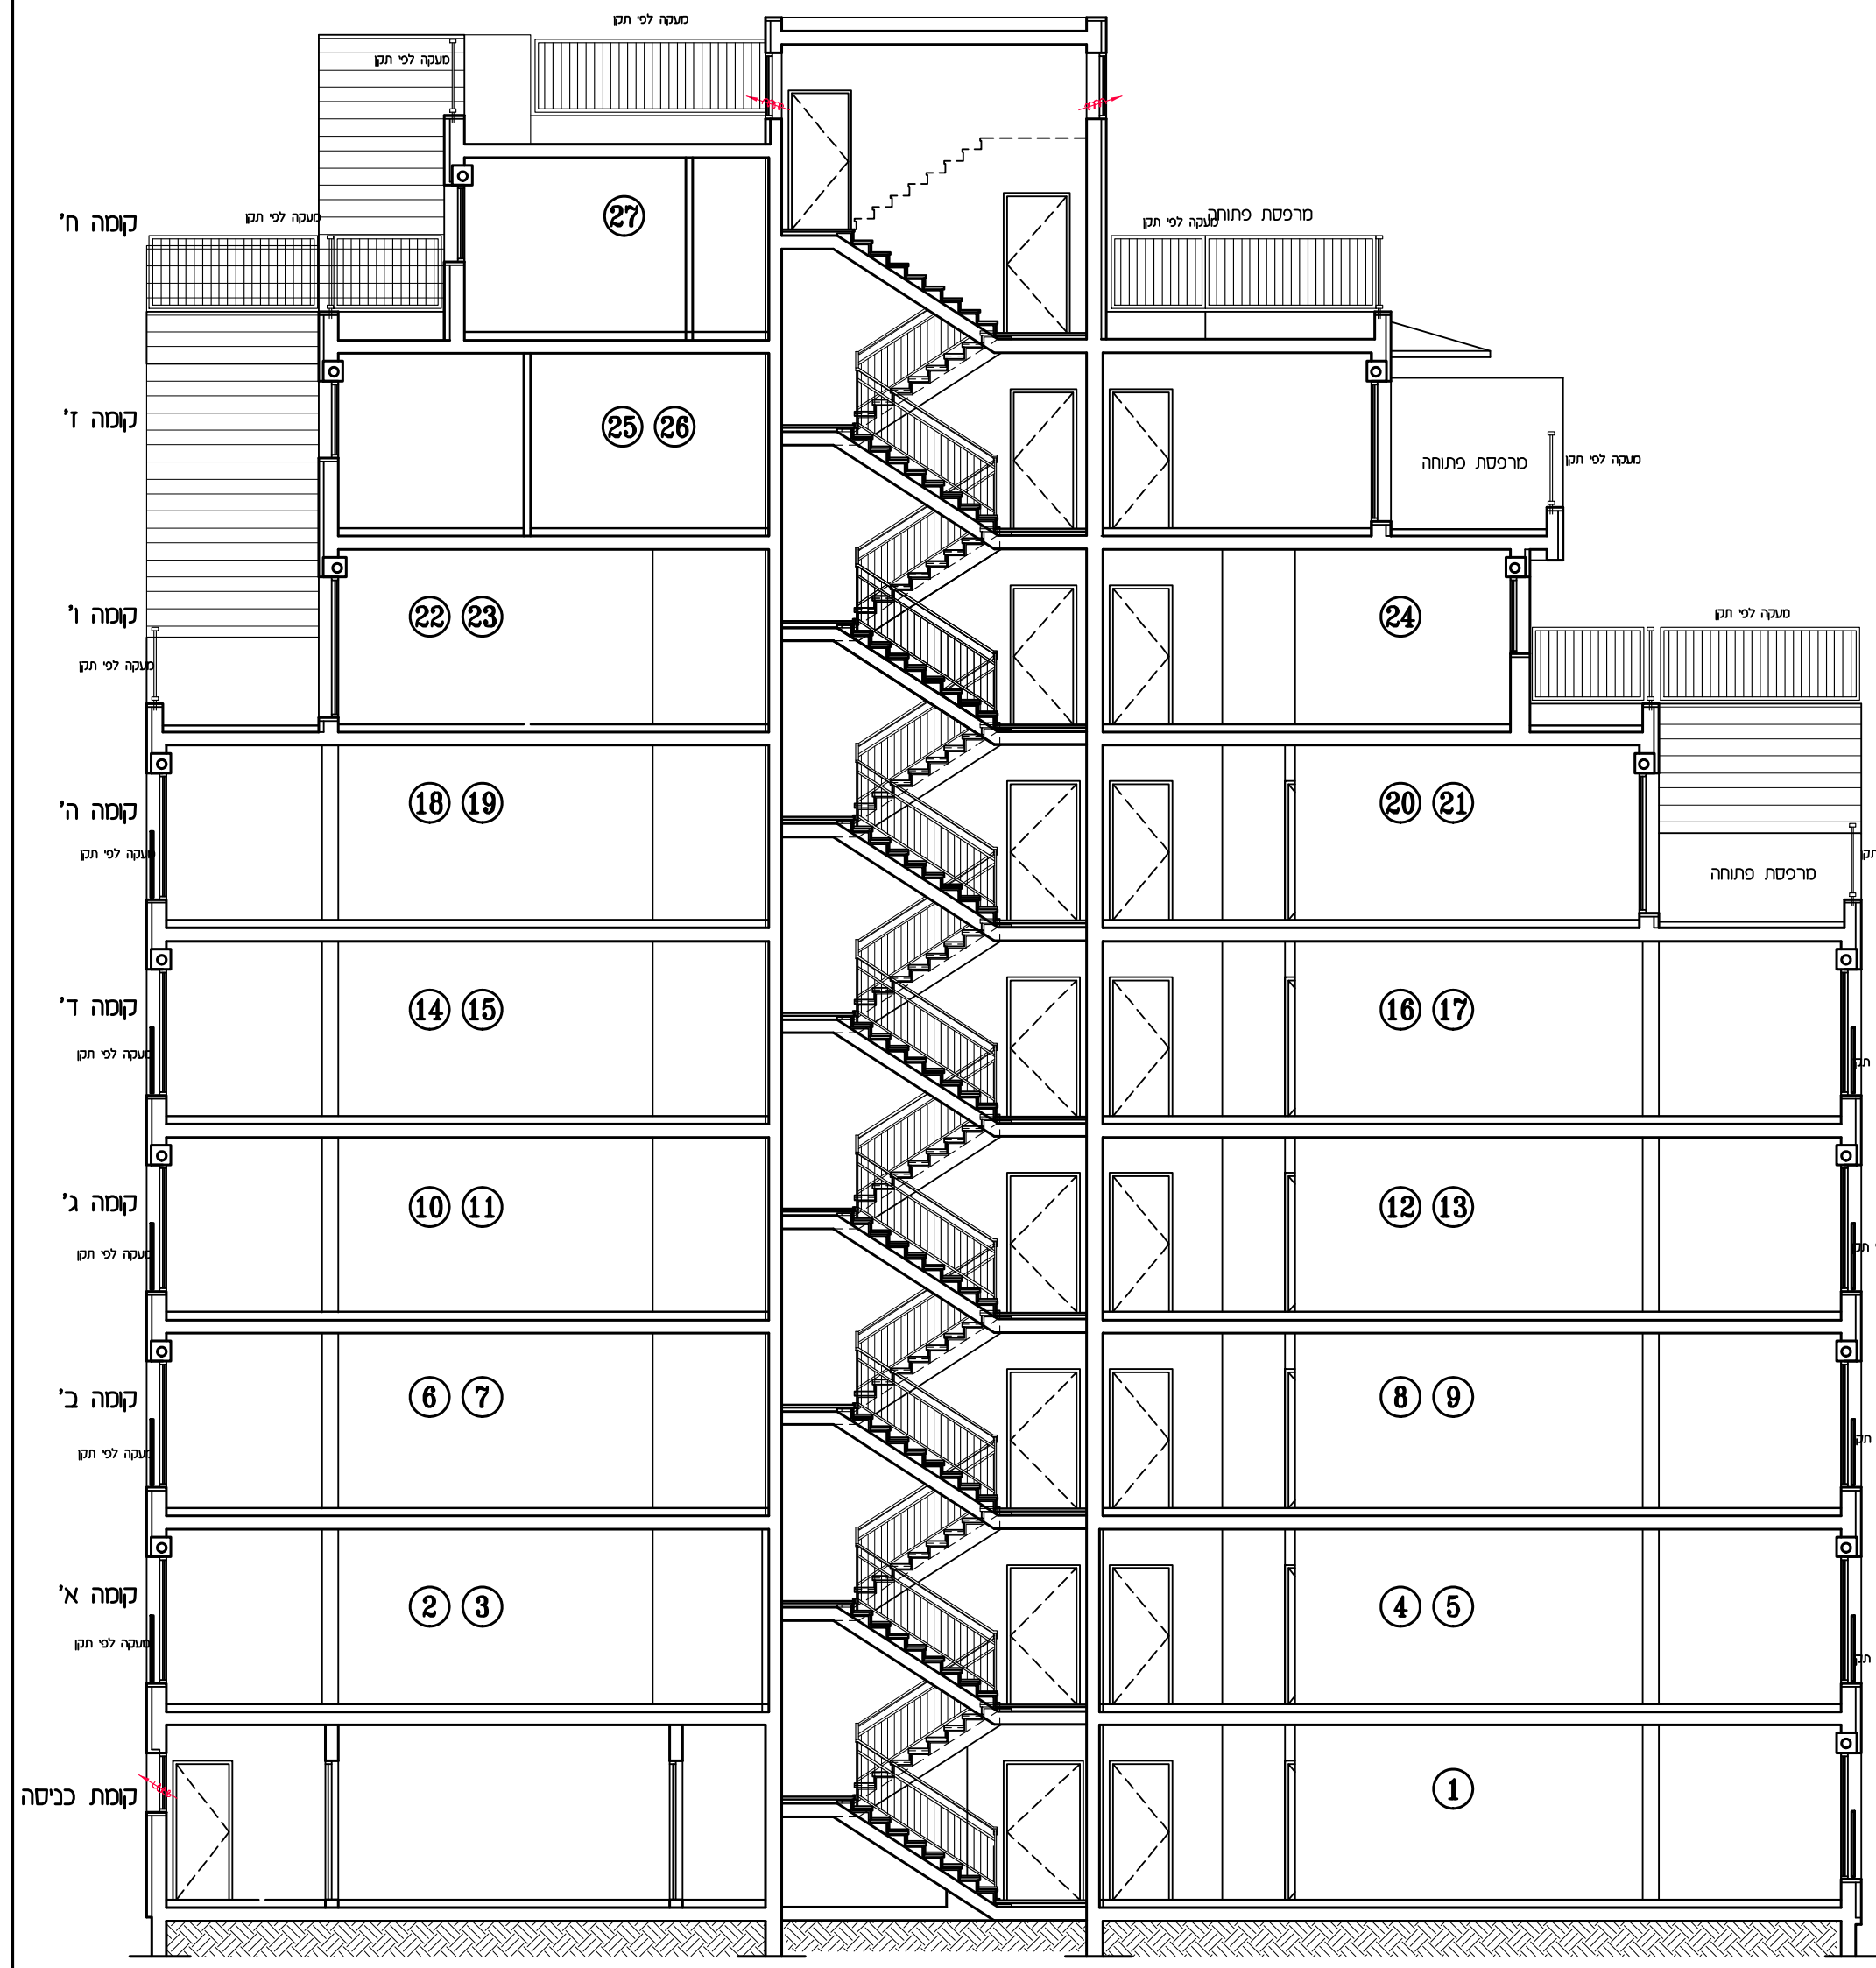

טיפוס A1
קומה 1
1:100

בית דגן – פרויקט מחיר למשתכן


בית דגן – פרויקט מחיר למשתכן




בית דגן – פרויקט מחיר למשתכן

בית דגן – פרויקט מחיר למשתכן

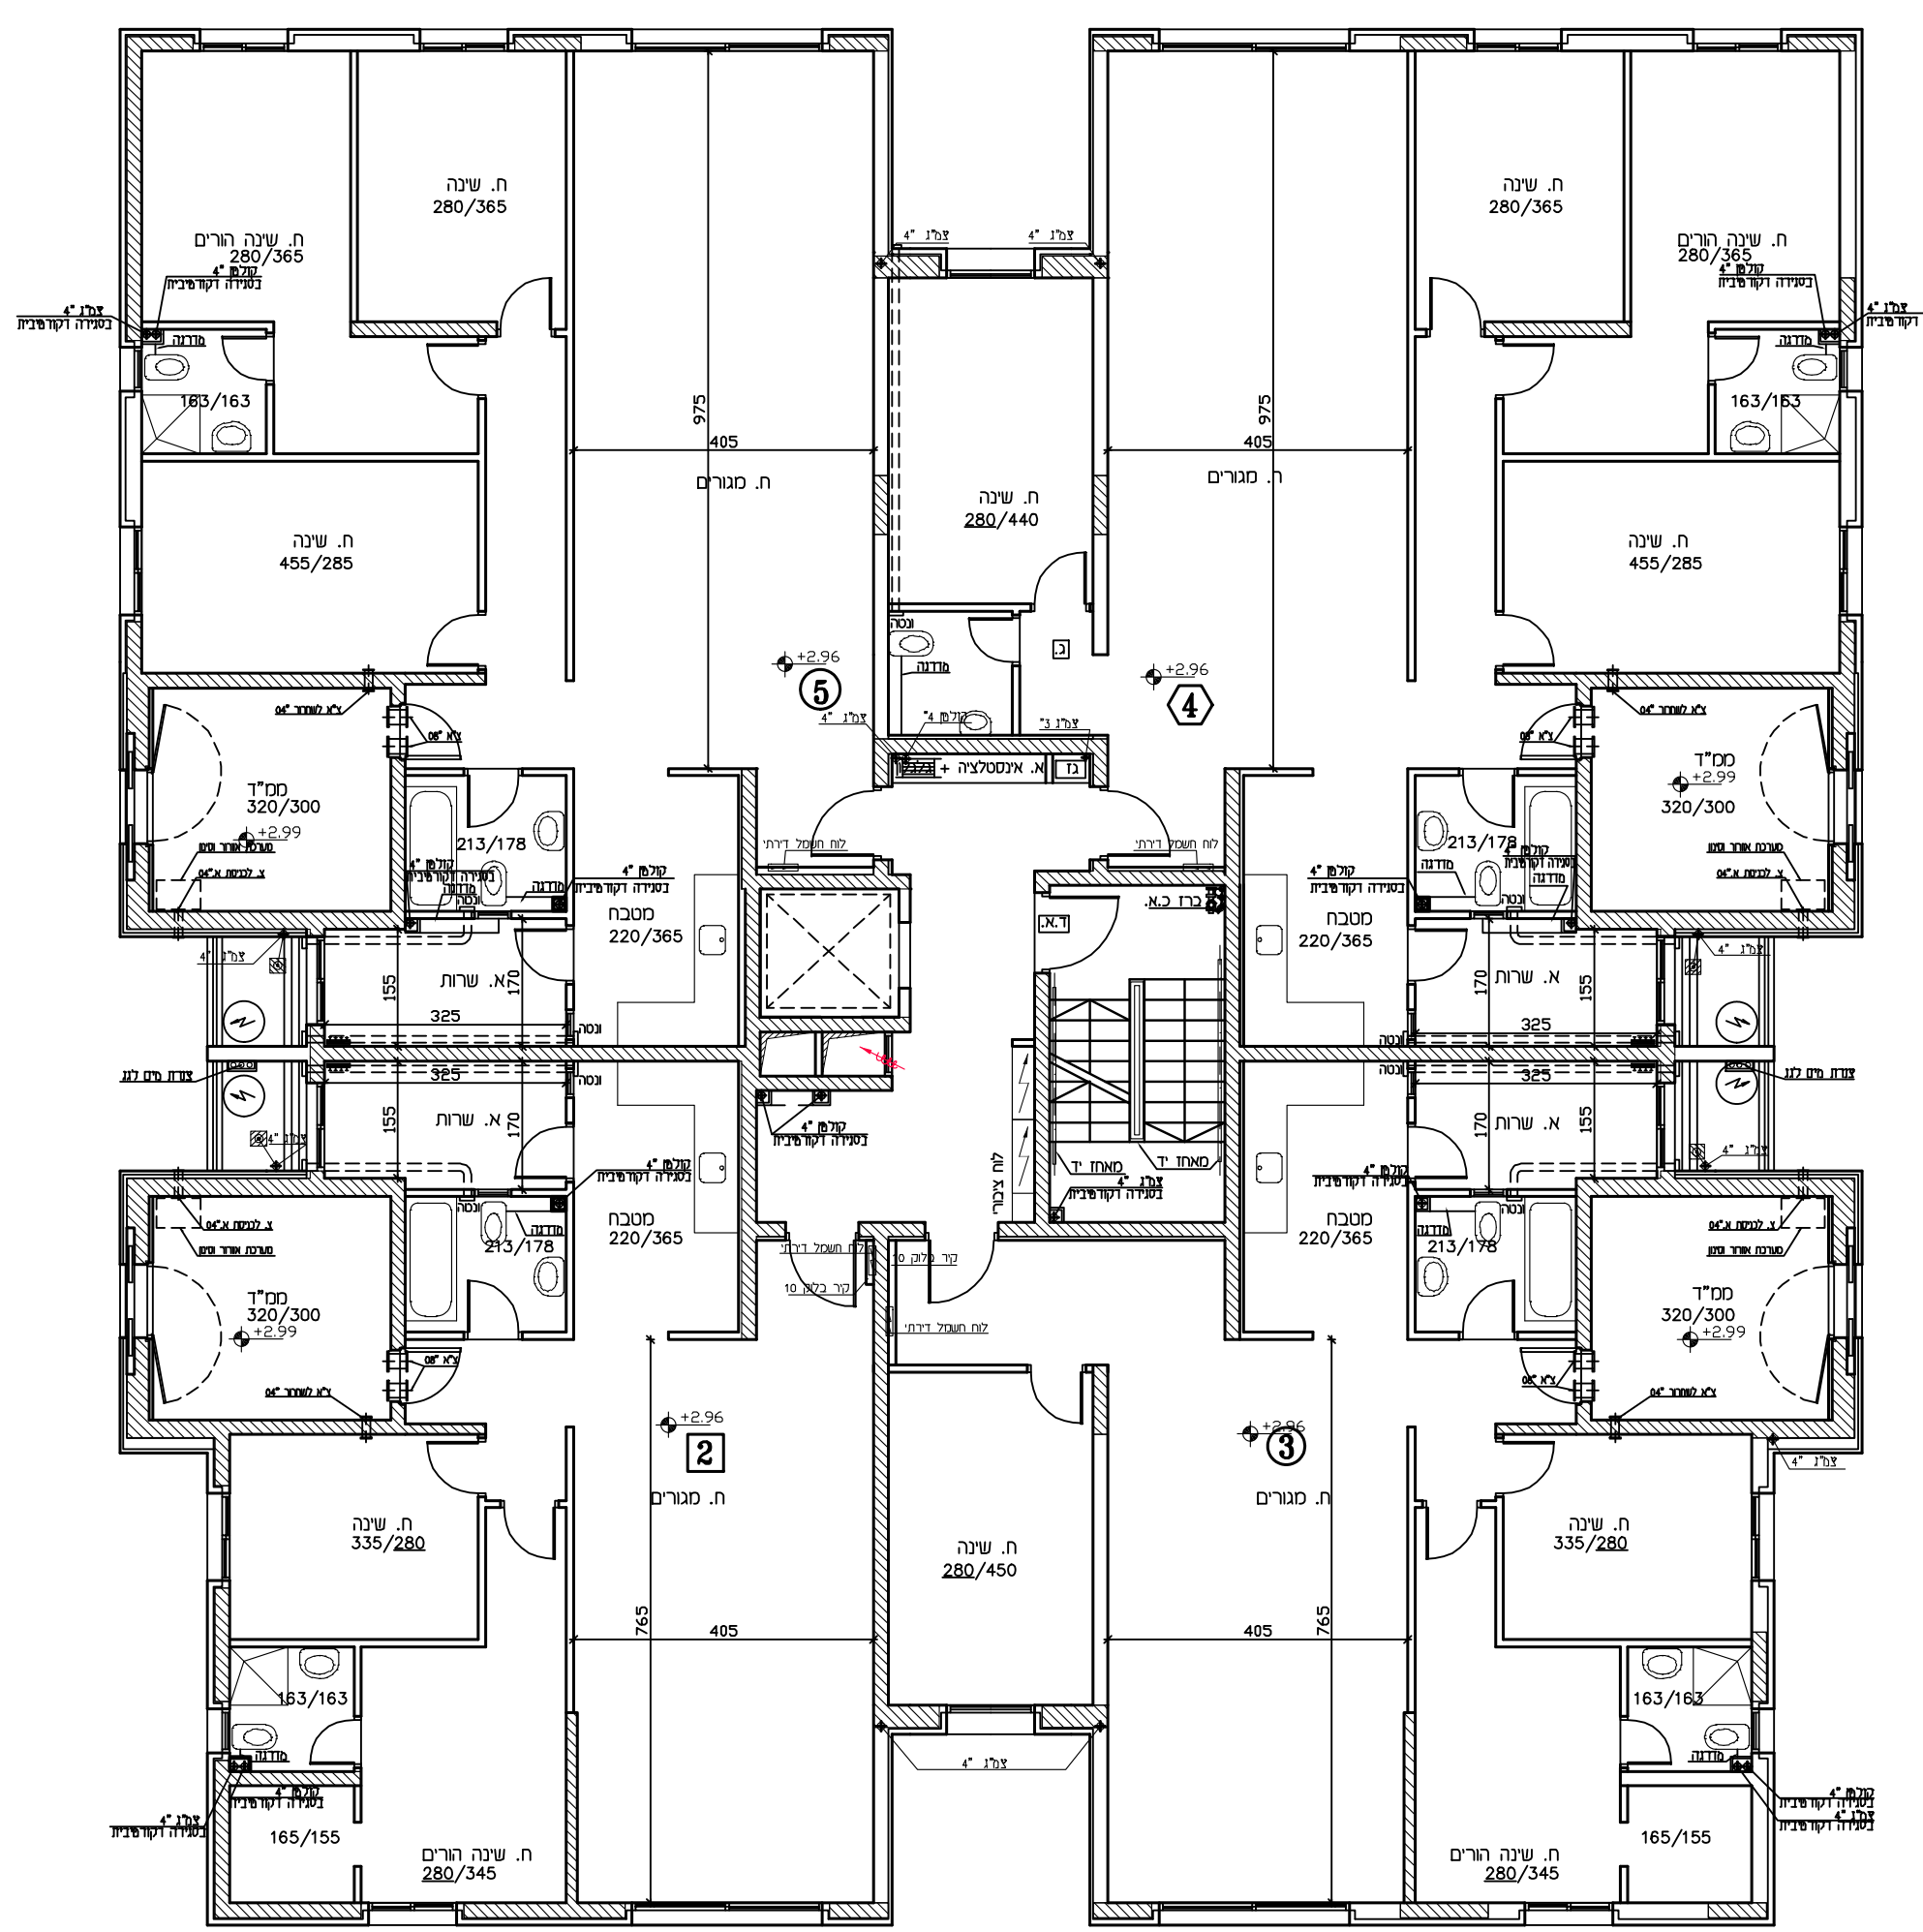


טיפוס A1
קומה 1
1:100

בית דגן – פרויקט מחיר למשתכן

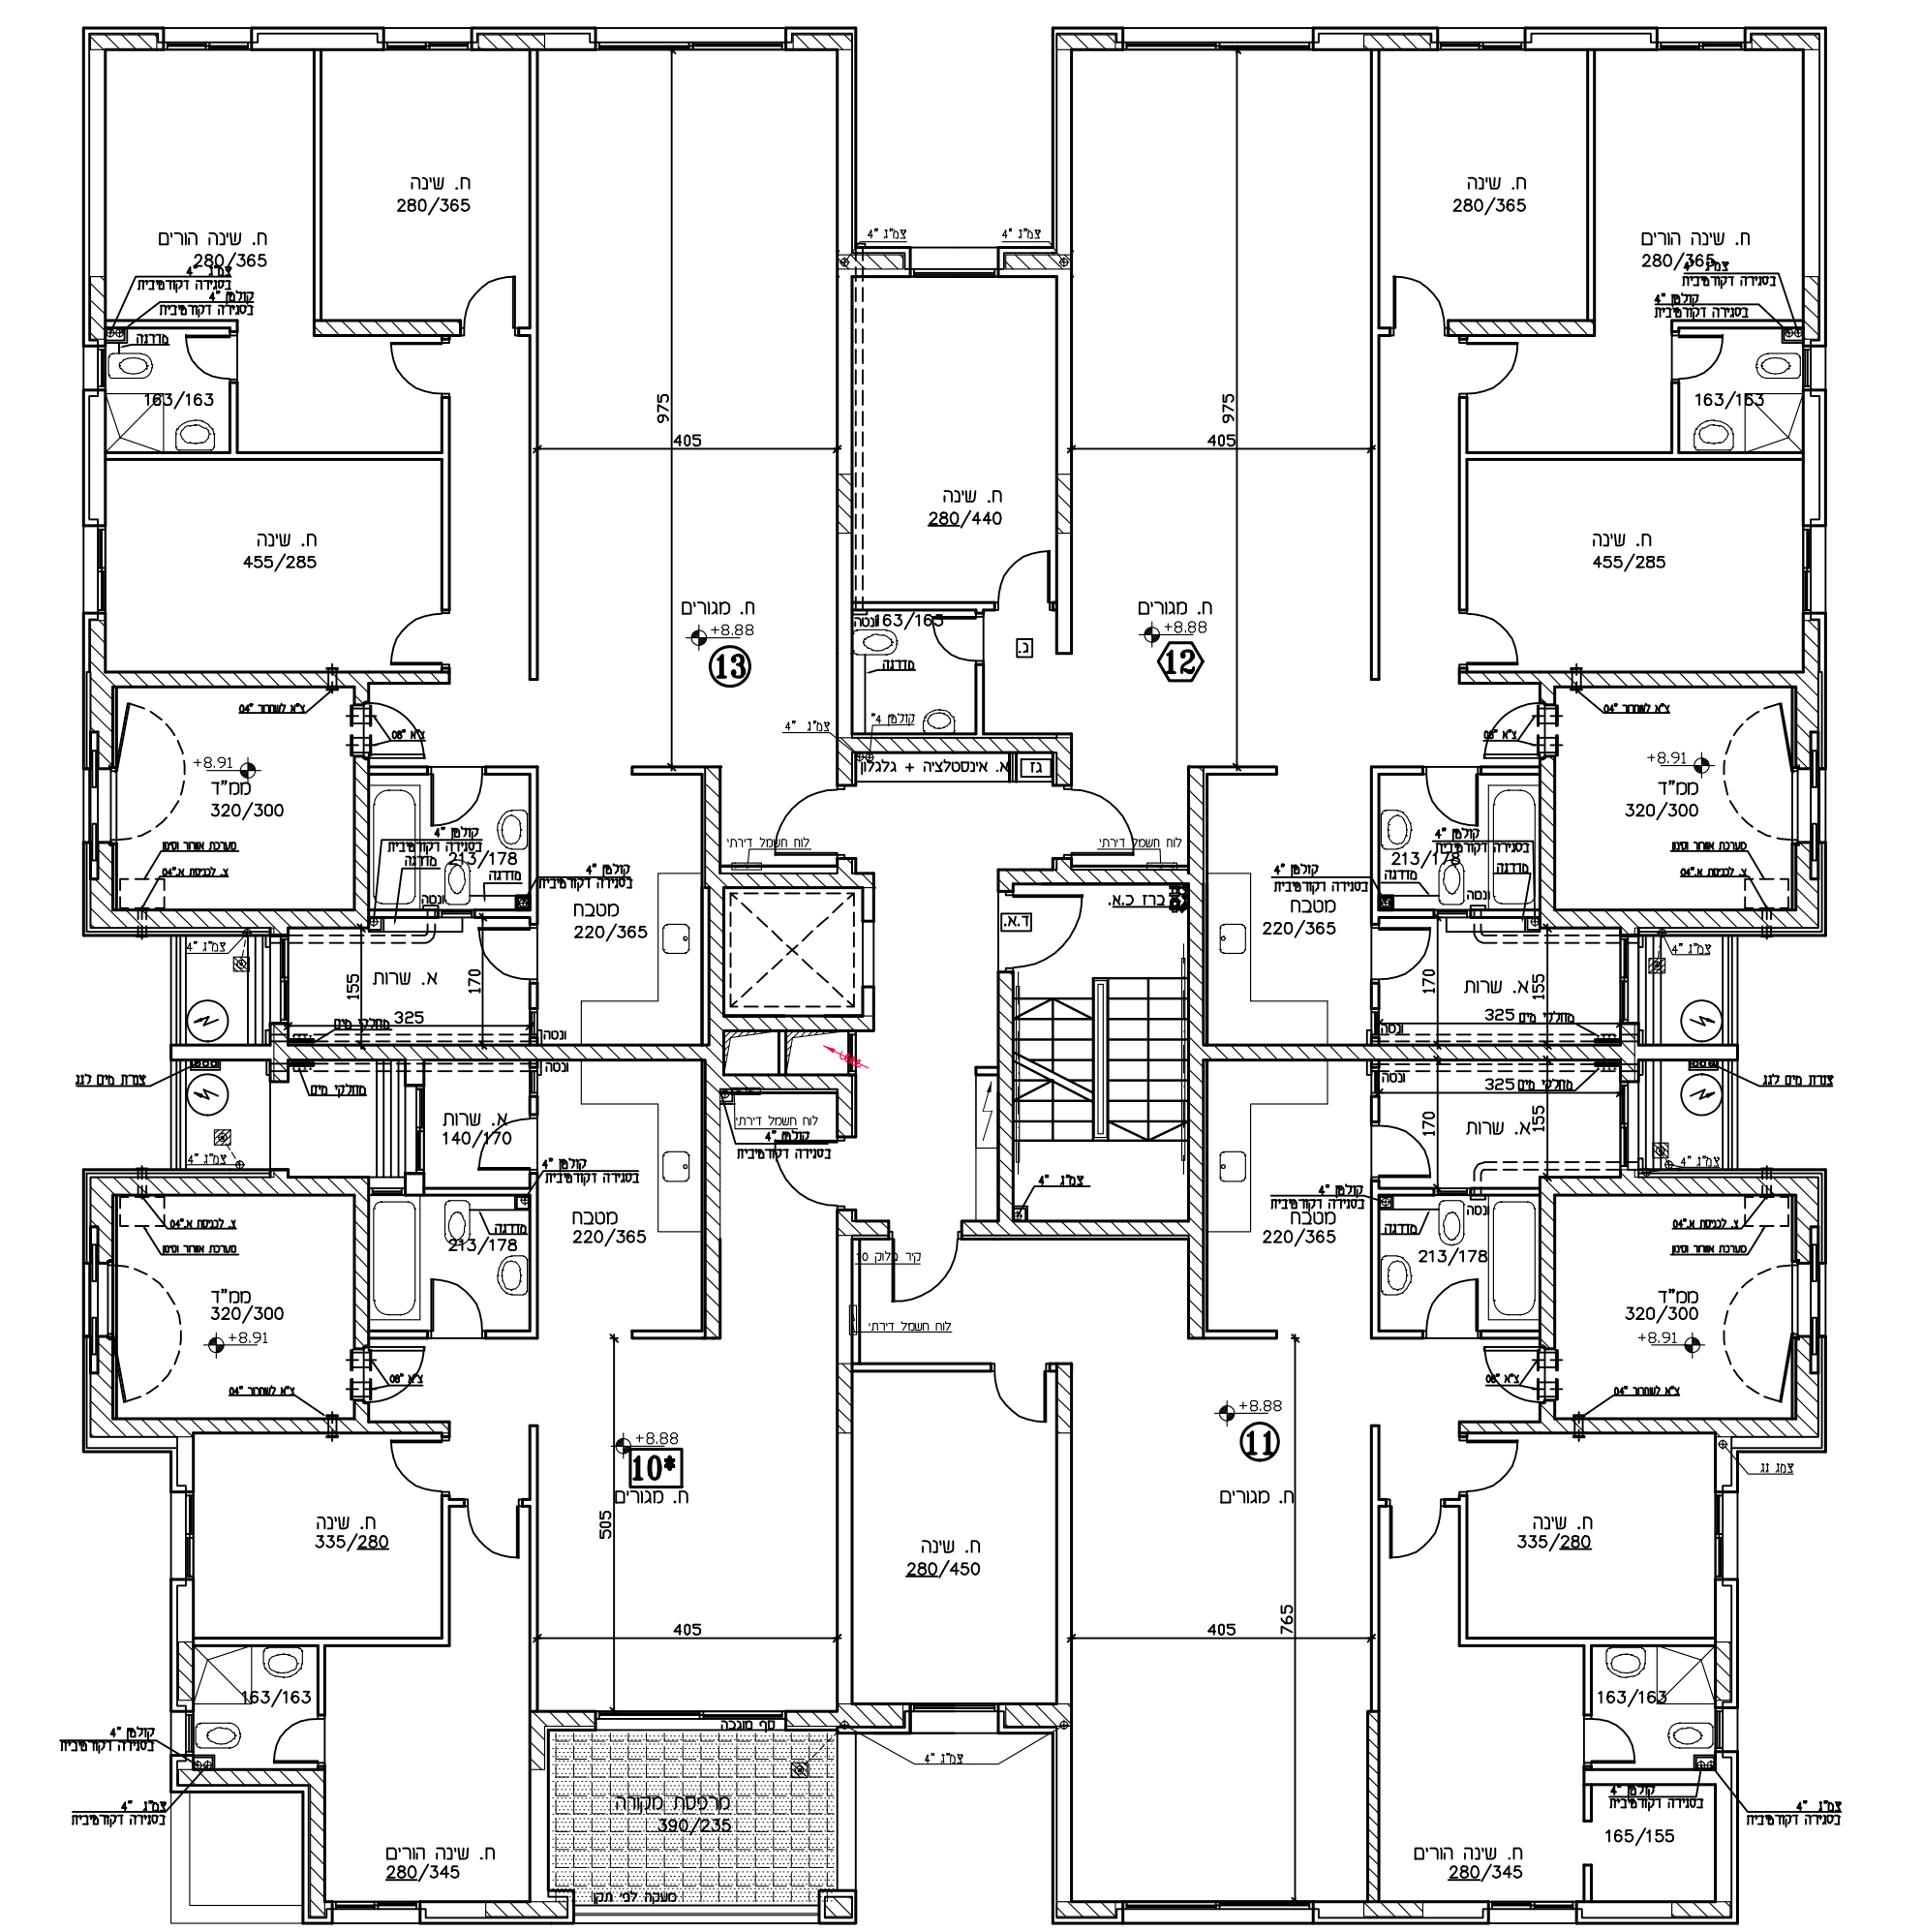


טיפוס A1
קומה 1
1:100

בית דגן – פרויקט מחיר למשתכן

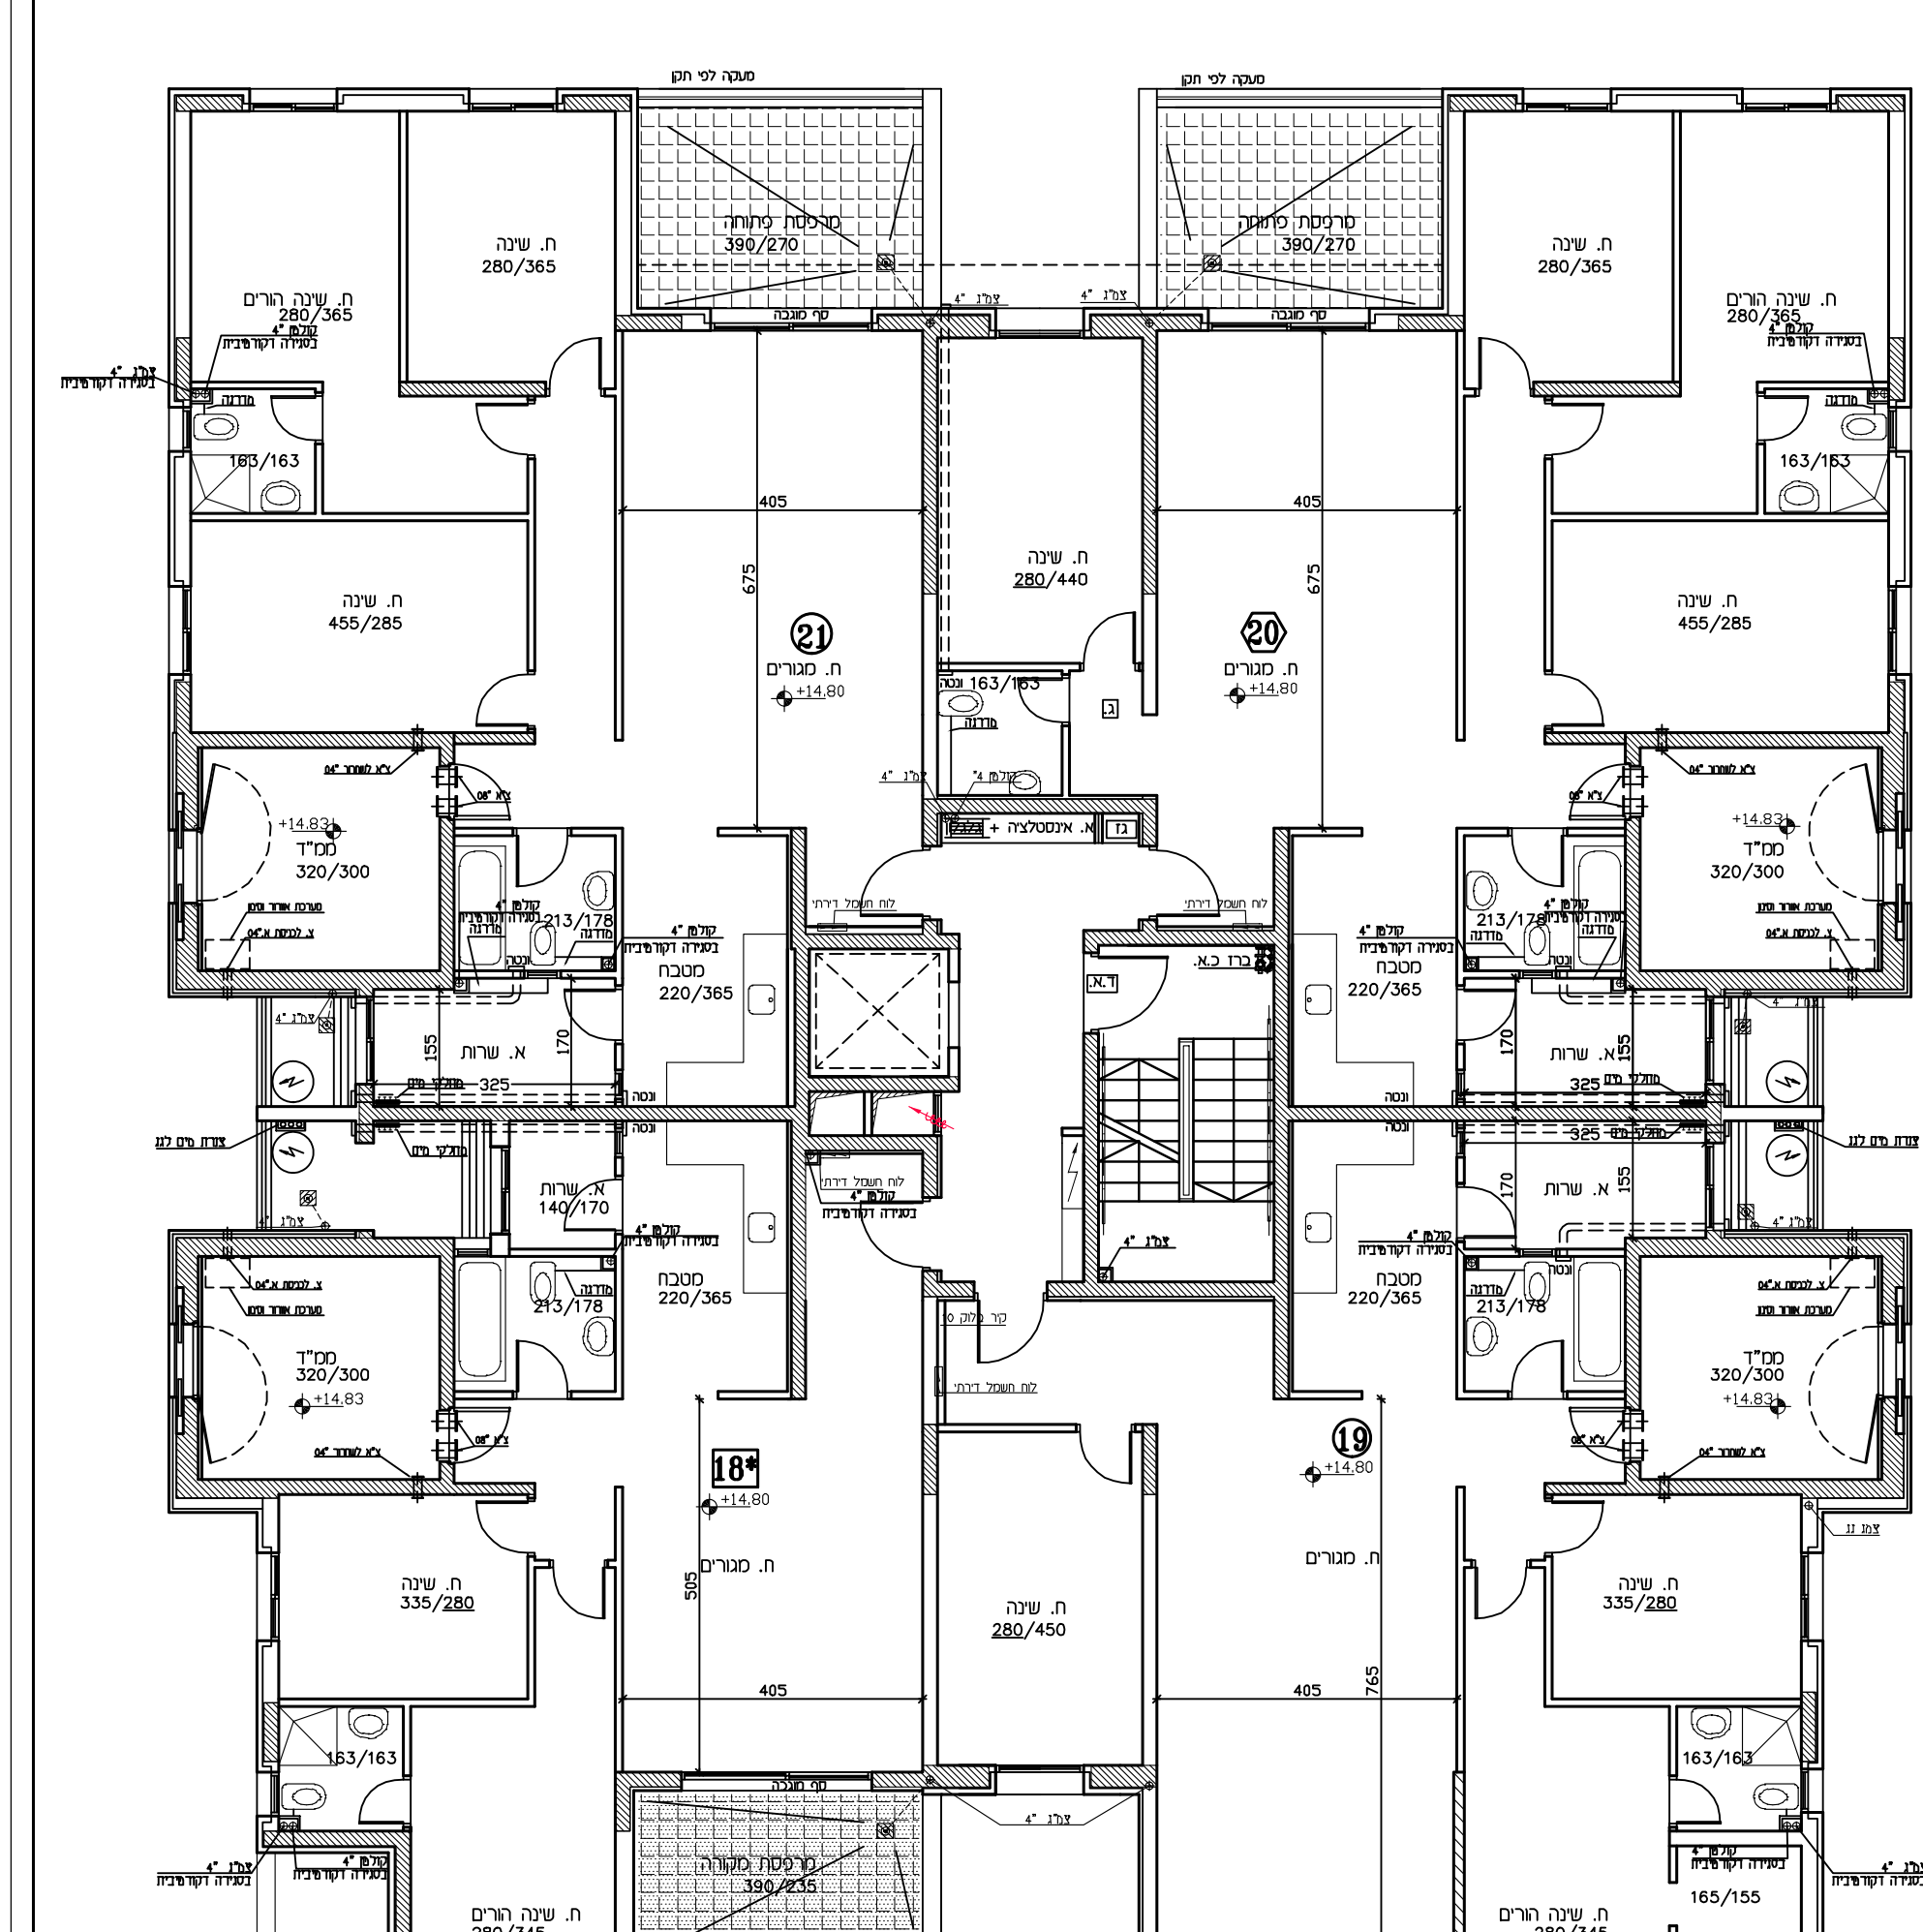


טיפוס A1
קומה 1
1:100

בית דגן – פרויקט מחיר למשתכן

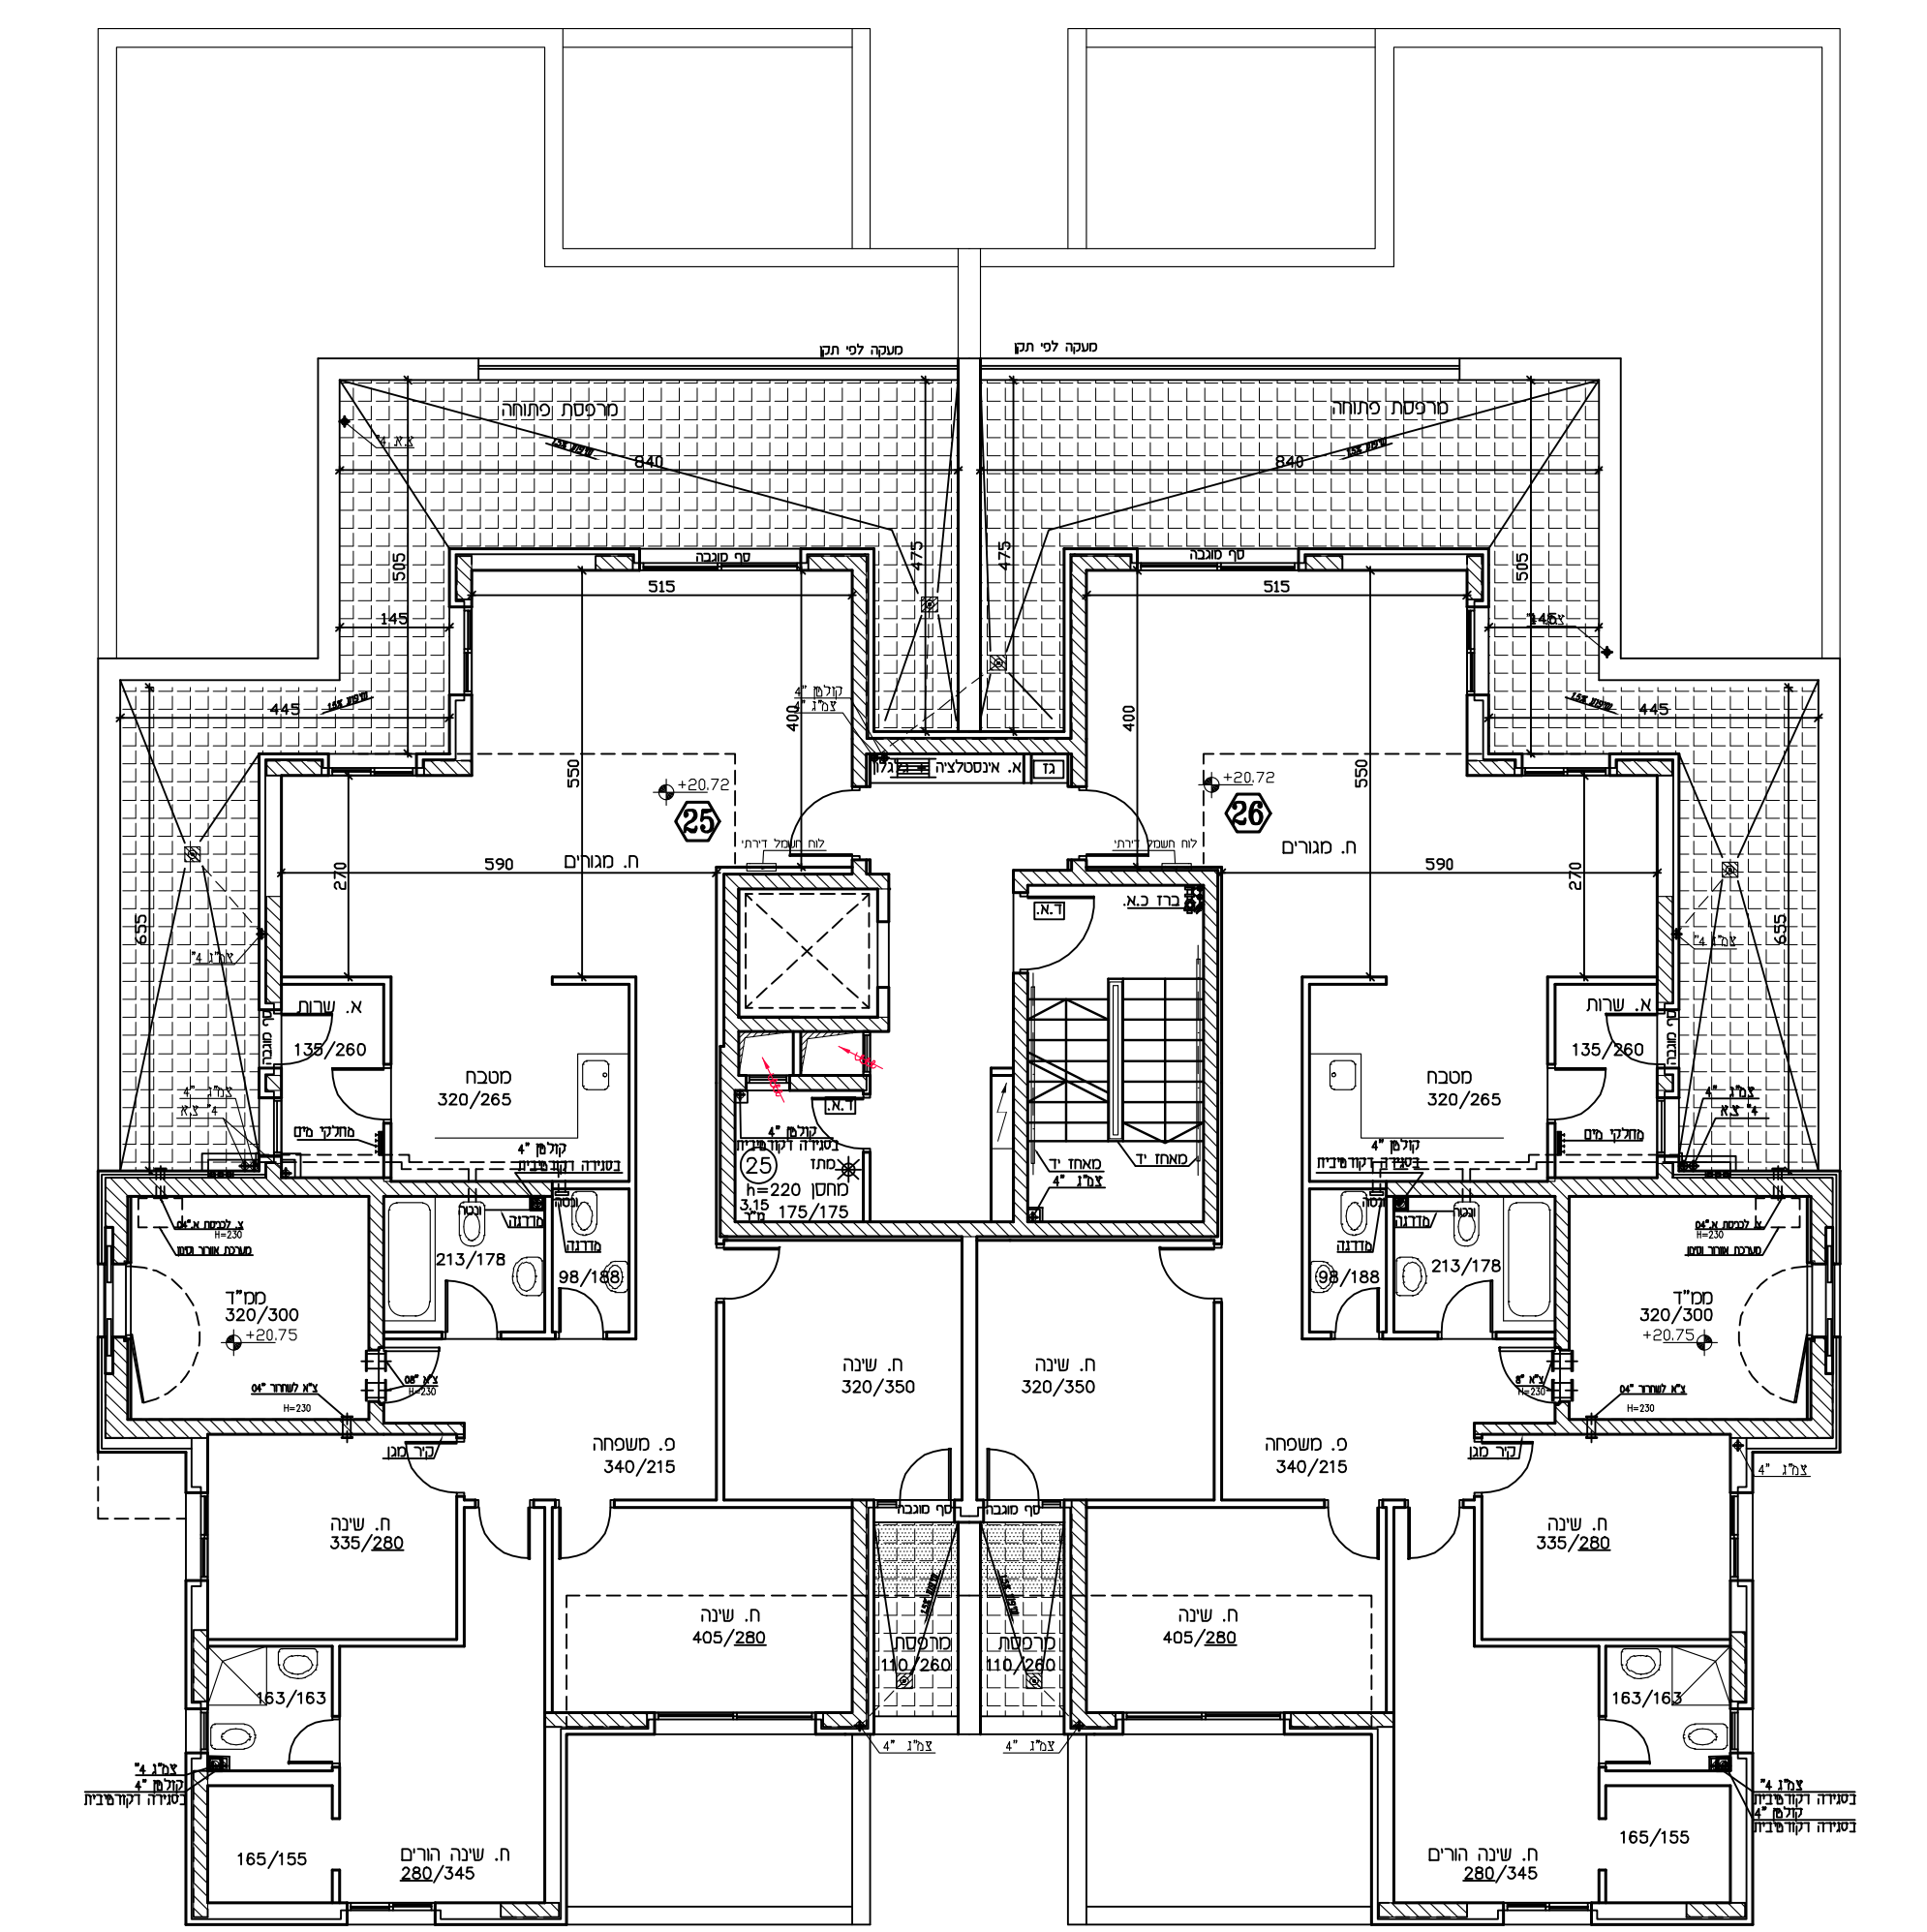

טיפוס A1
קומה 1
1:100

בית דגן – פרויקט מחיר למשתכן

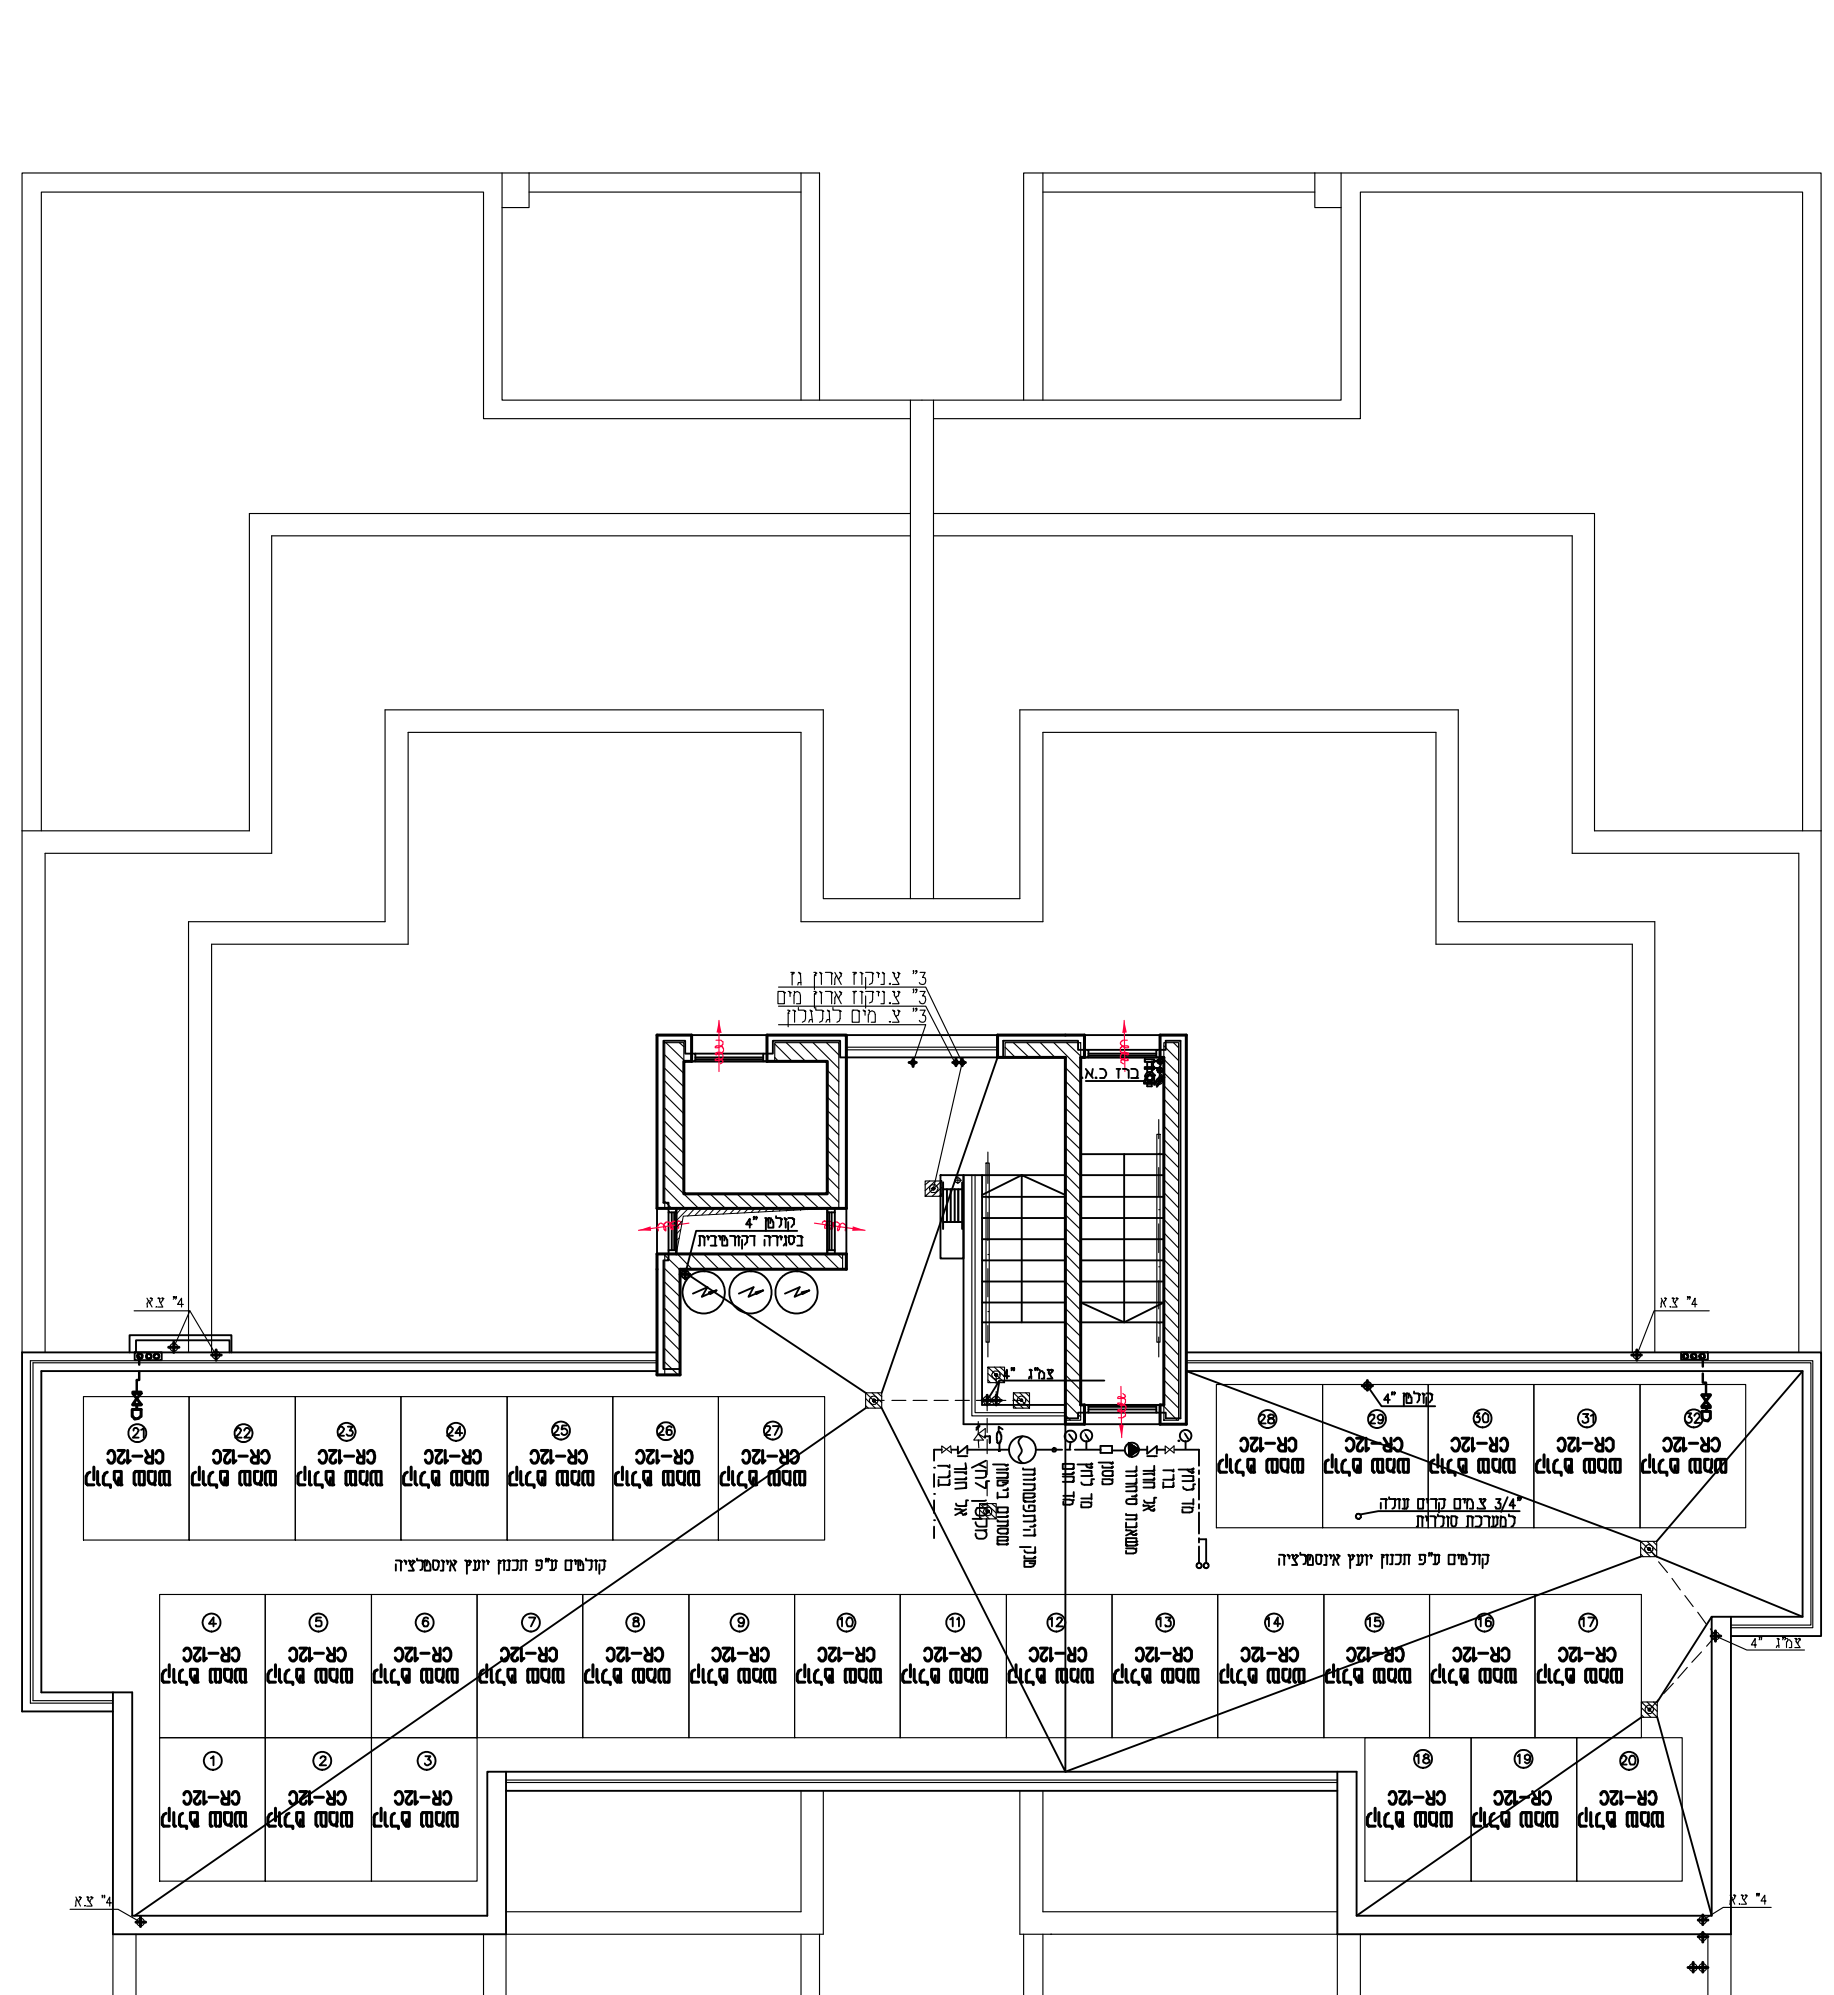

טיפוס A1
קומה 1
1:100

בית דגן – פרויקט מחיר למשתכן