


דירה 25B	כ.צ. 1
03/05/2026	קני"ח 1:50

מקרא סימנים

מקום מוצע לכיורים	שטח משותף
מקום מוצע למקרר	חצר משותפת
מקום מוצע למזנון	מרפסת שמש/רחבה מרוצפת
מקום מוצע למזנון	מיכוי אדמה
מקום מוצע לכיור	תחום הנכמת תקרה
מקום מוצע לאמבטיה	חצר פרטית
מקום מוצע לאסלה	כניסה לדירה
דור מים חמים	יציאה למרפסת שמש/חצר
מיקום מעבה מזן	הפרשי מפלסים
אורור מכני-מצנן עקרונות בכבד	שוחת ביוב
רוח חשמל דירתי	שוחת ניקוז
כיבוי אש	קולפת ביוב / צינור מי גשם
צינור אוריר 4"/6" עפ"י תקנות ה"א והוראות פיקוד העורף	
מערכת סינון אוריר בממד	

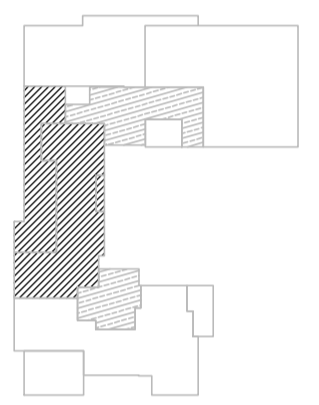

שטח הדירה הינו כ- _____ מ"ר
שטח מרפסת שמש: כ- _____ מ"ר
מתוכה מרפסת השמש מקורה בשטח: כ- _____ מ"ר

תאריך: _____
קומה מס': _____
דירה מס': _____
פרטי הרוכשים: _____

1. שם מלא _____
ת.ז. _____
חתימה _____
2. שם מלא _____
ת.ז. _____
חתימה _____

האחים אוזן חברה לבניה בע"מ
תאריך _____


- ראה גיליון הערות המצורף לתכניות ומוחזה חלק בלתי נפרד מהן.
- ייתכנו שינויים לפי דרישות הרשויות והיעוצים הטכניים, בתכנון הסופי לביצוע יהיה עפ"י קביעת החברה.
- קיר חוץ, אלמנטים קונסטרוקטיביים, סגירות אנכיות ואופקיות, אלומיניום והצללה אינם בהכרח מתוכננים ואו יתכנו ויעודכנו בהמשך.
- הנמכות התקרה אינן סופיות, ייתכנו שינויים לפי דרישת היועצים.
- הריחוק המסומן בתכניות הינו להמחשה בלבד.
- סימון המטבח הינו רעיוני ולהמחשה בלבד, תכנית המטבח הסופית תקבע ע"י החברה ואו הספק שייבחר על ידה.
- תוכנית הפיתוח והמגרש אינה סופית ובתהליכי תכנון, שטחים משותפים ופרטיים ישתנו בהתאם לתאום תכנון, צרכי תכנון, דרישת הרשויות ותכנון היועצים.

חותמה בהיתר בניה

האחים אוזן חברה לבניה בע"מ



כהן ליפשיטן אדריכלים

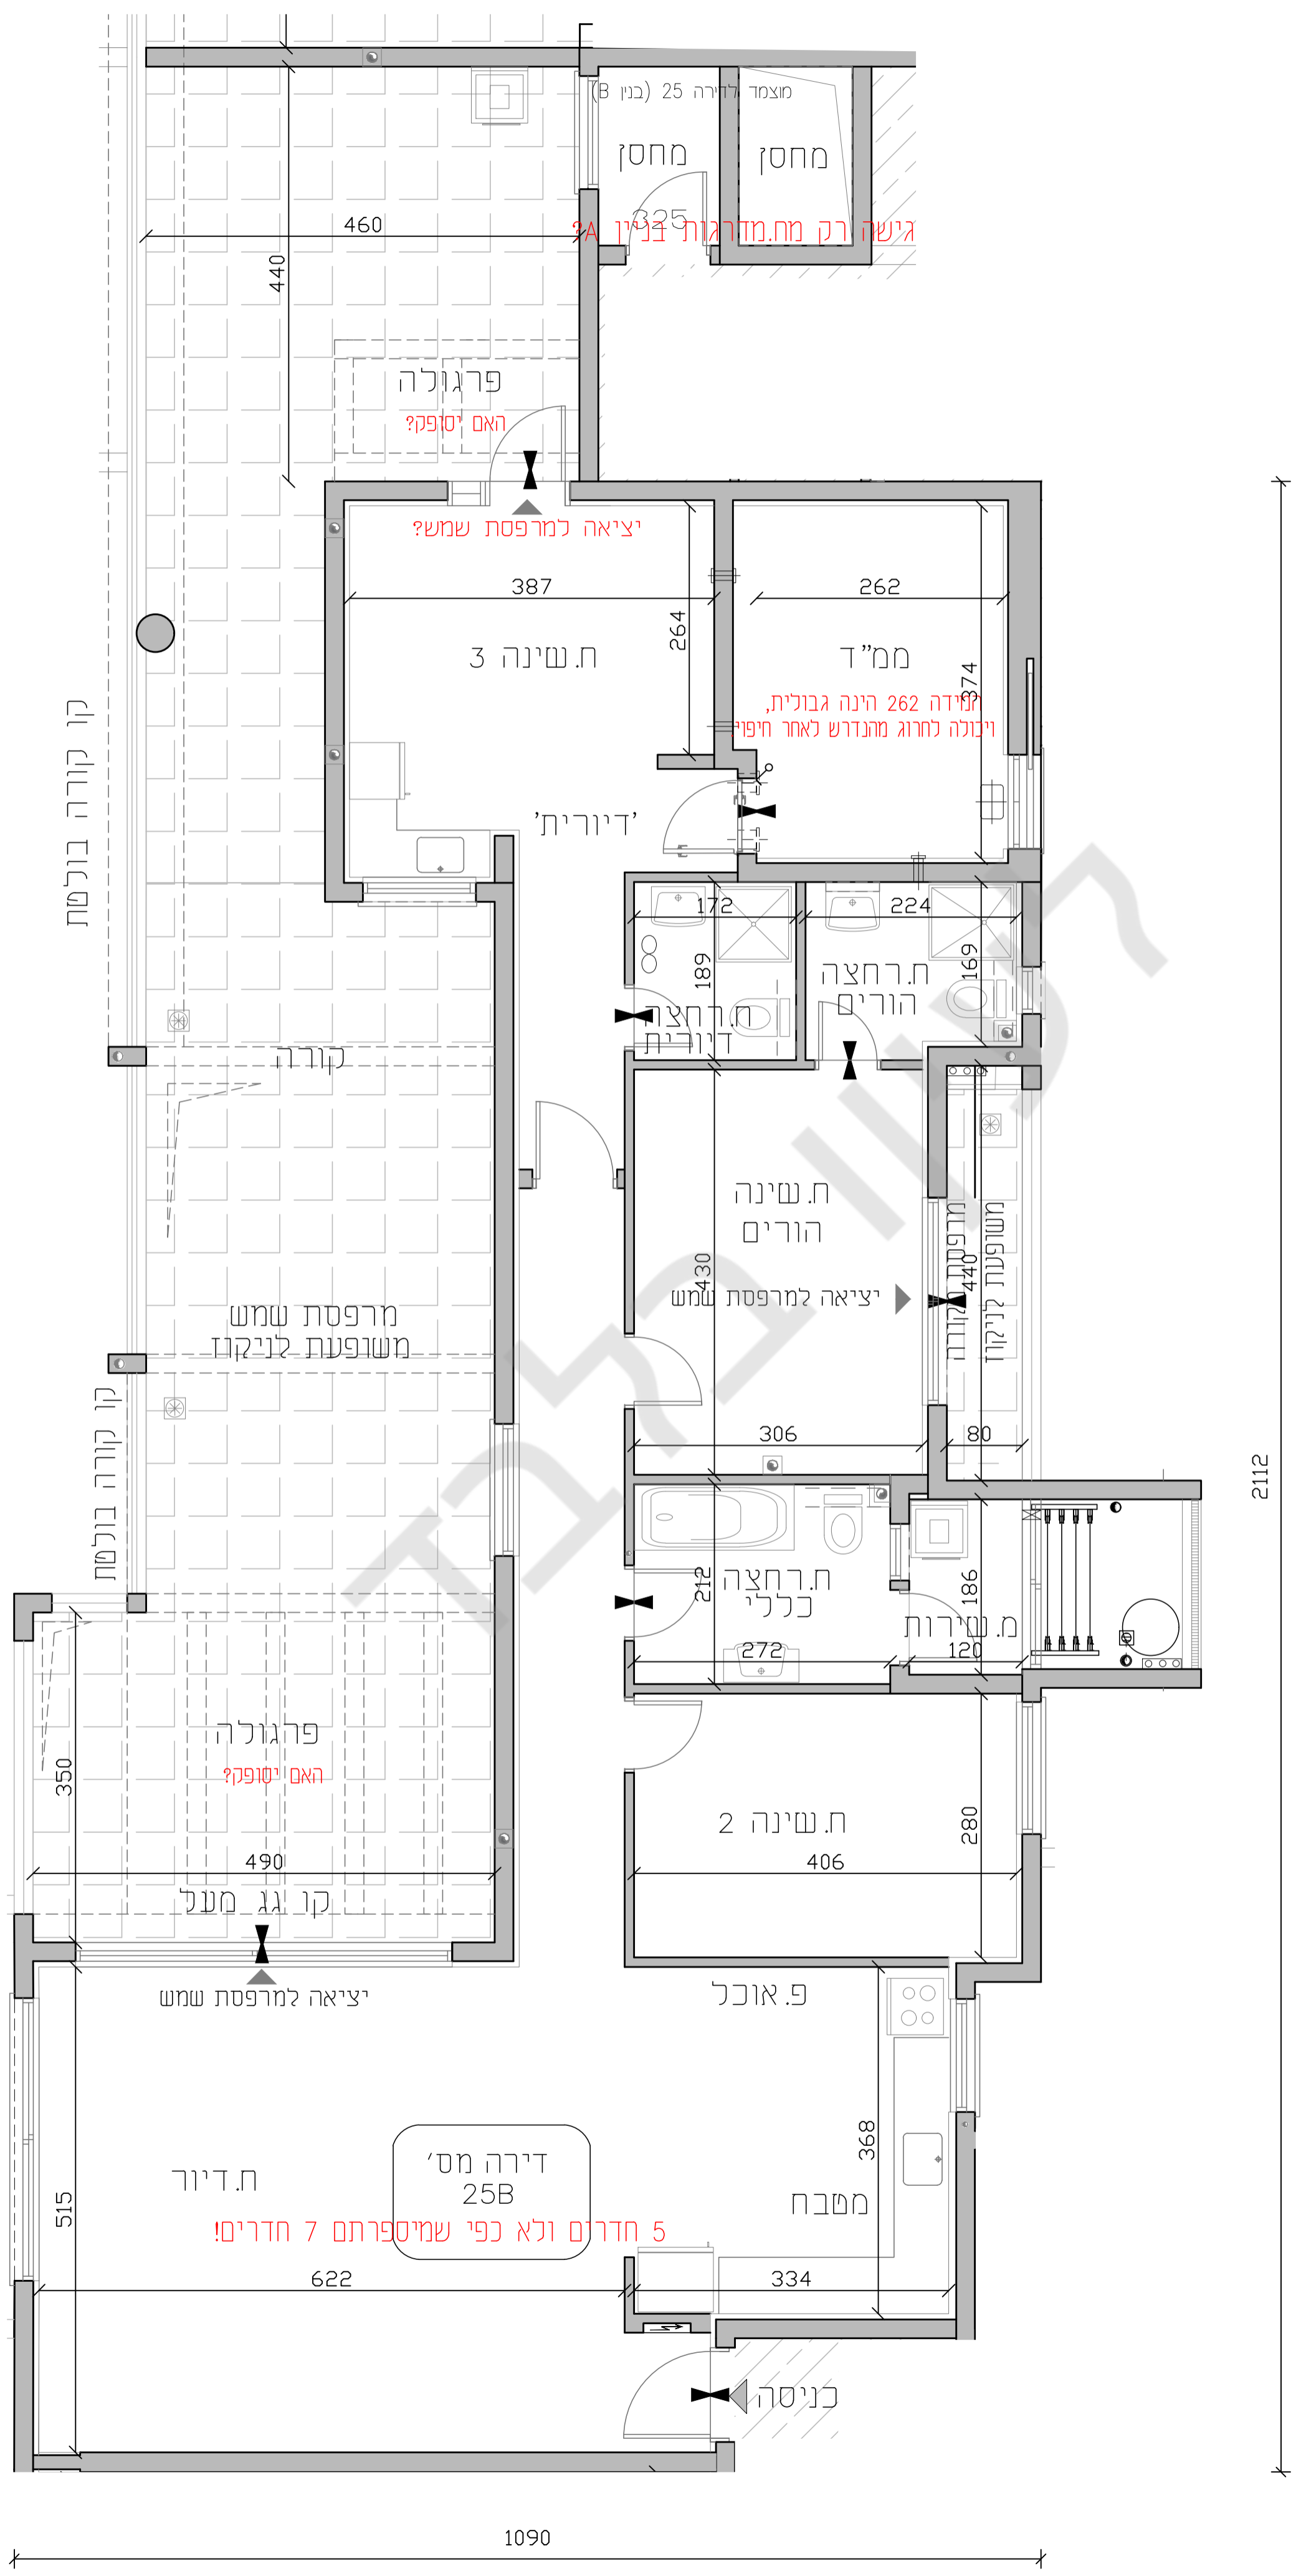

2112

1090

