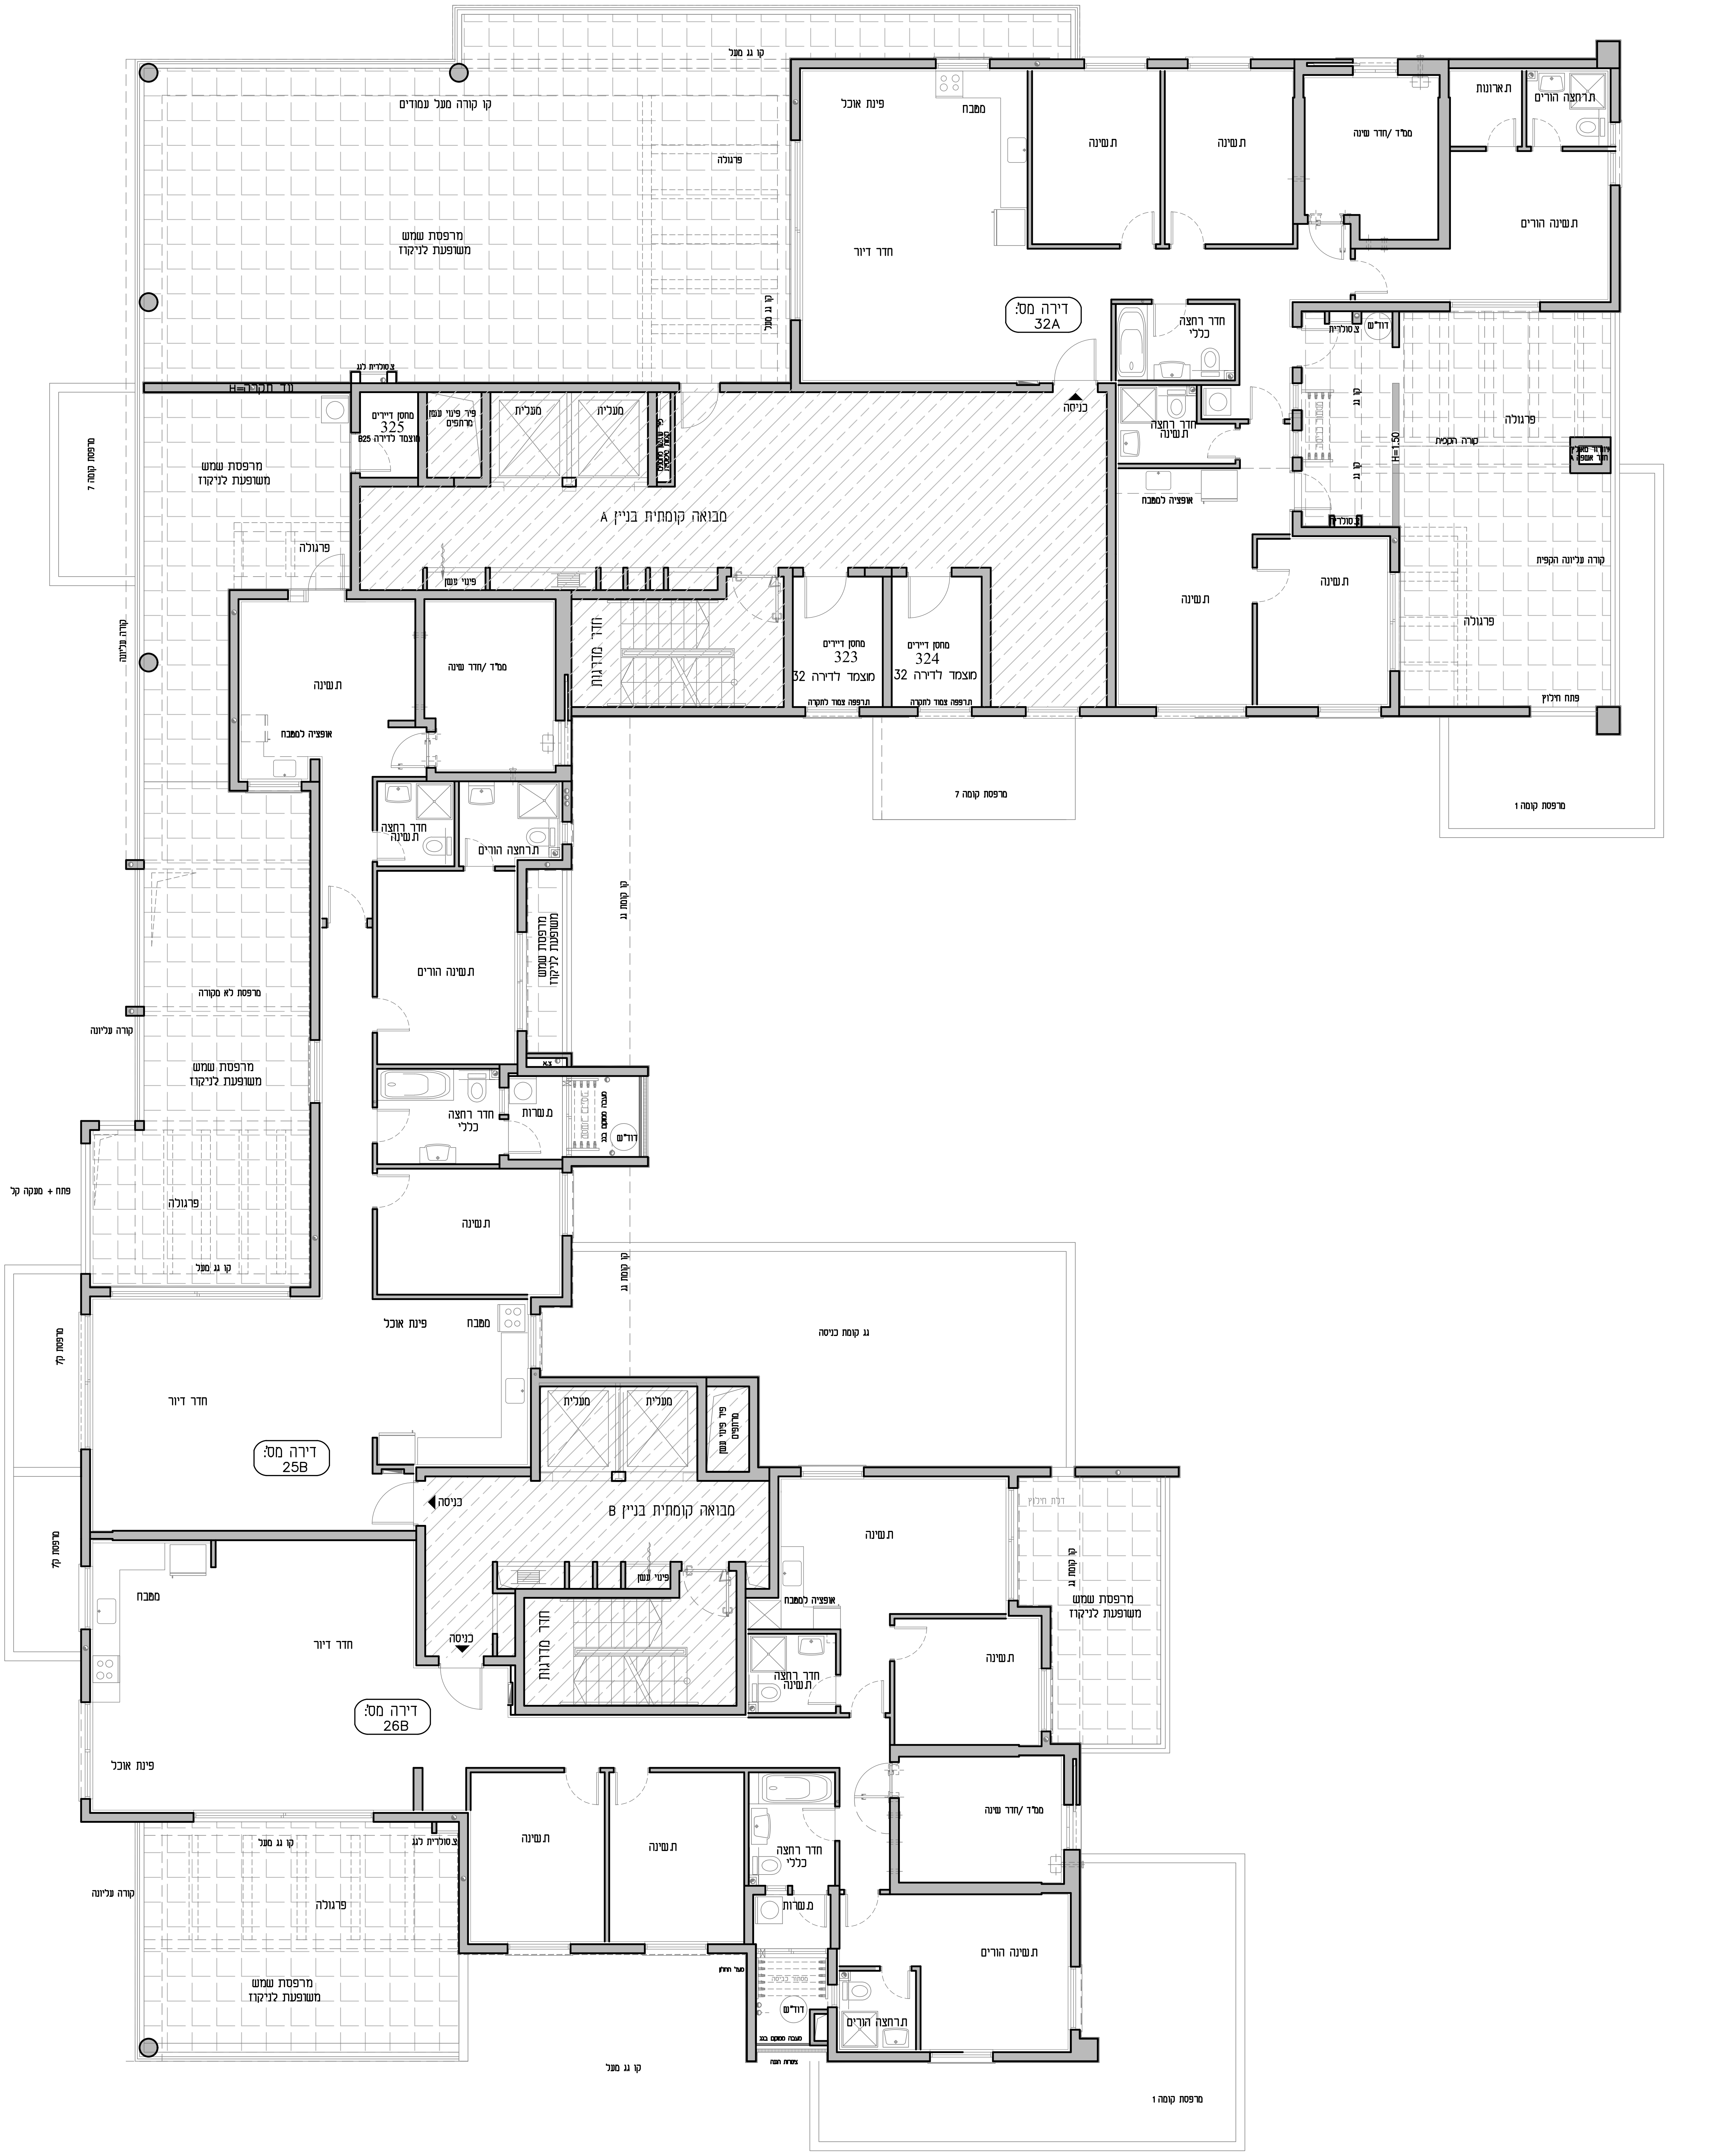

כרמי גת - מגרש 213

האחים אוזן

ח.צ	קומה 8
קנ"מ 1:100	13/06/2026

תאריך: ____________

דירה מס׳: ____________

פרטי הרוכשים:

1.שם מלא ____________

ת.ז ____________

חתימה ____________

2.שם מלא ____________

ת.ז ____________

חתימה ____________

האחים אוזן חברה לבניה בע"מ

תאריך

- ראה גיליון הערות המצורף לתכניות ומהווה חלק בלתי נפרד מהן.
- יתכנו שינויים לפי דרישות הרשויות והיועצים הטכניים, בתכנון הסופי לביצוע יהיה עפ"י קביעת החברה.
- קיר חוץ, אלמנטים קונסטרוקטיביים, סגירות אנכיות ואופקיות, אלומיניום והצללה אינם בהכרח מתוכננים ו/או יתכוננו ויעודכנו בהמשך.
- הנמכות התקרה אינן סופיות, ייתכנו שינויים לפי דרישת היועצים.
- הריהוט המסומן בתכניות הינו להמחשה בלבד.
- סימון המטבח הינו רעיוני ולהמחשה בלבד, תכנית המטבח הסופית תקבע ע"י החברה ו/או הספק שייבחר על ידה.
- תוכנית הפיתוח והמגרש אינה סופית ובתהליכי תכנון, שטחים משותפים ופרטיים ישתנו בהתאם לתאום תכנון, צרכי תכנון, דרישת הרשויות ותכנון היועצים.

מותנה בהיתר בניה

האחים אוזן חברה לבניה בע"מ

חיים כהן
יגאל ליפשיץ
אדריכלות בע"מ

כהן ליפשיץ אדריכלים

יסודות
מבנה ומכר בע"מ