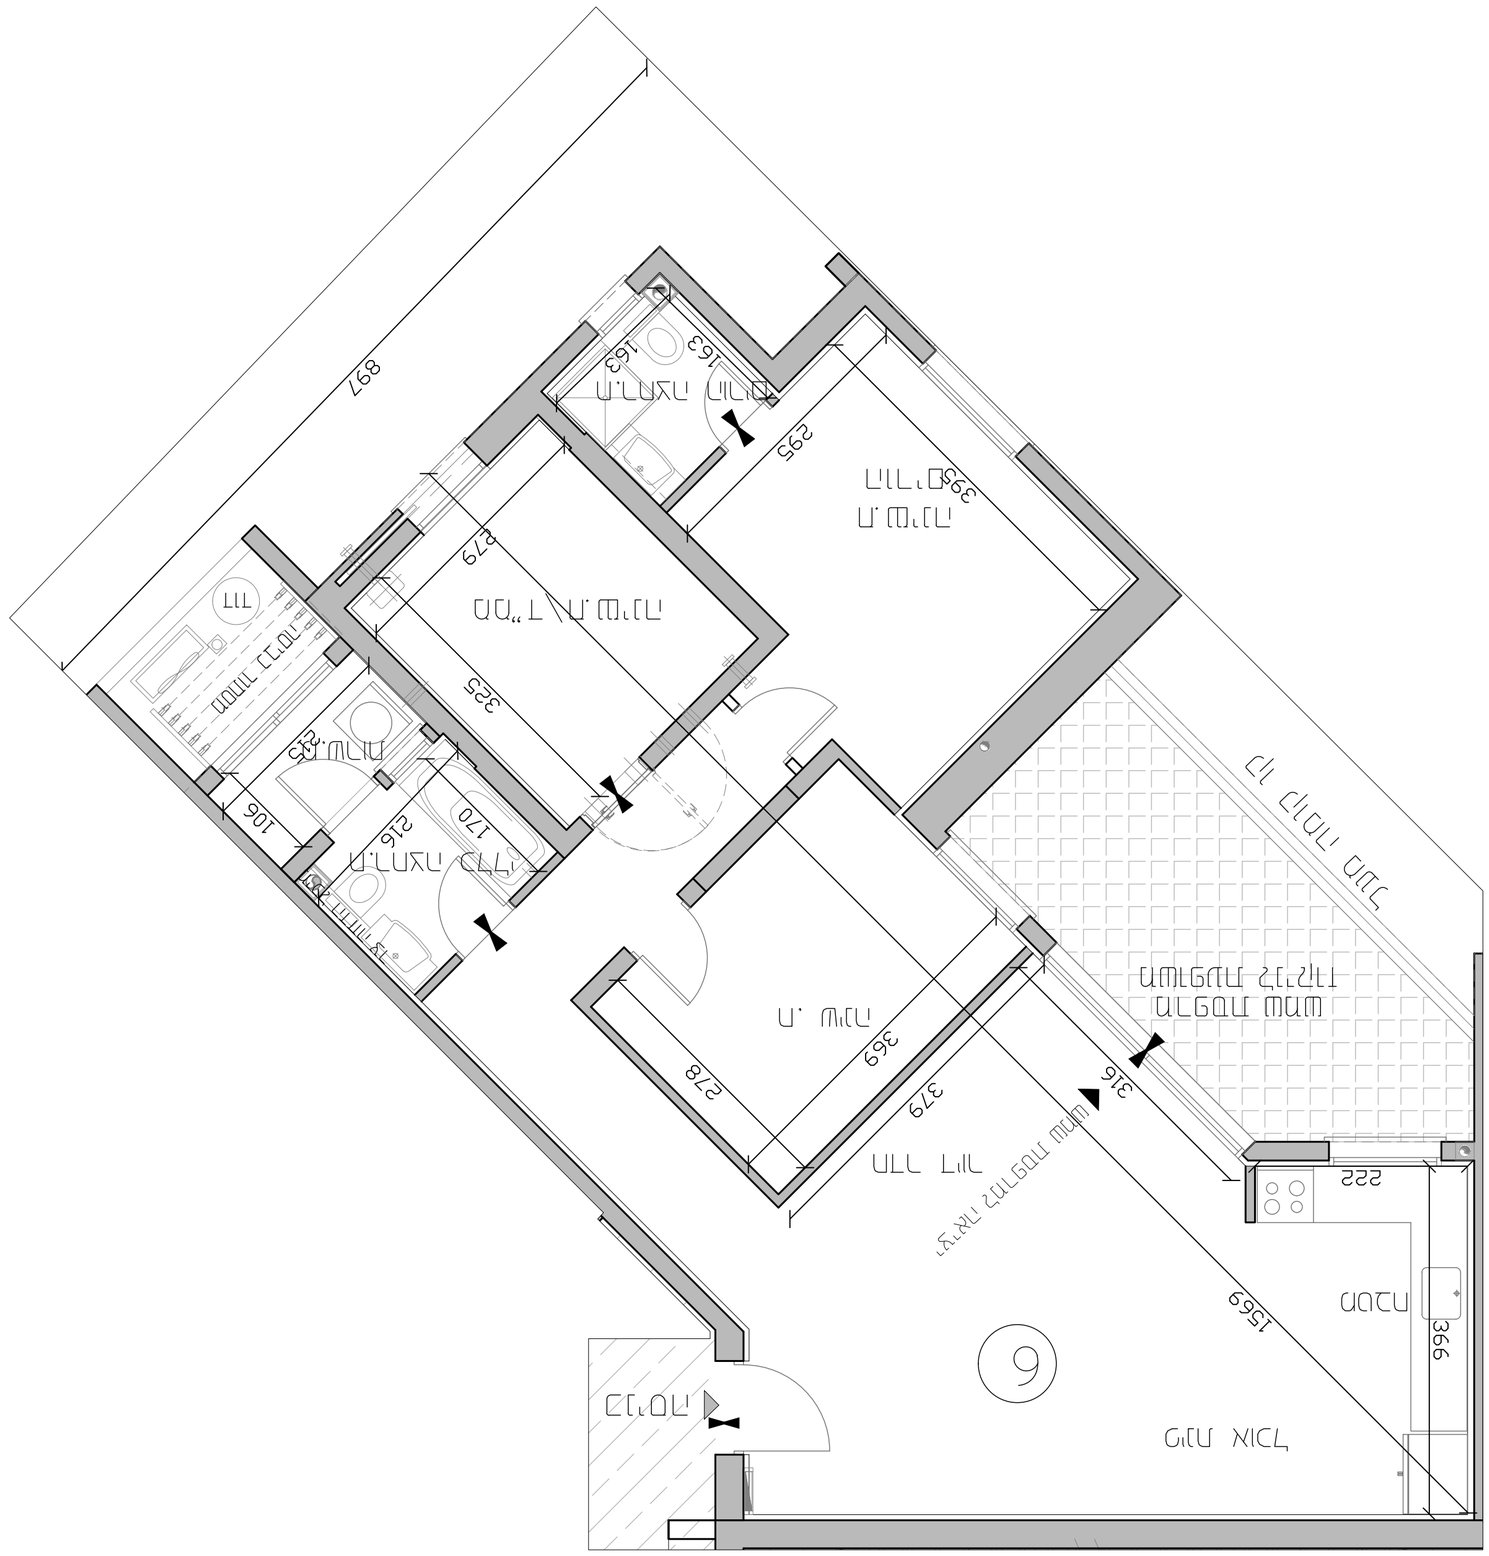


תכנית מס' 215 - מגרש 6

6 חדרים	1
02/06/2026	1:50 ב"ק

מקרא סימונים


מקרא סימונים

- קיר בטון
- קיר בלוקים
- קיר גבס
- קיר בלוקים מבטון
