

חאריץ:

דירה מס':

פרמי הרוכשים:

1. שם מלא

2. ת.ז.

3. חתימה

4. שם מלא

5. ת.ז.

6. חתימה

האחים און חברה לבניה בע"מ

חאריץ:

ראה בלידו הערות המפורטות לתכנית ומבואה חלו בלתי פסד סוף יומם יחבנו שיוזים לבני דרישות הרשות והתעשים הוכיחים במקורו והספיקו לביצוע היתה עשיי כבישת חברה סדר חוץ אלמנטים קונסטרוקטיביים, סדרות אבניות והקניית, אלקטרוים והצלה אדם סדרות מתוכננים הוא תכנון ויחידתו במספר.

המבנות והמזרח אקן אופיות, יחבנו שיוזים לפי דרישות התעשים.

הדרישות המסומן מכניות הונו להמשה בלבד. סימון המטבח הונו העינו להמשה בלבד, הכנית והמטבח המופת תכננו עיי החברה הוא המסק שיבחר על ידה.

מבנות המבנה המערבי איה סופי והנהלי תכנון, שטחים משותפים פרטיים שיענו בהתאם ליטאום תכנון, צרכי המבנה, דרישת הרשות והמבנה התעשים.

חמתנה בהיתר בניה

האחים און חברה לבניה בע"מ



כתן ליטשיטן אדריכלים




גבול מדרום

גבול צפון

סדר דיוור

סדר דיוור

סדר דיוור

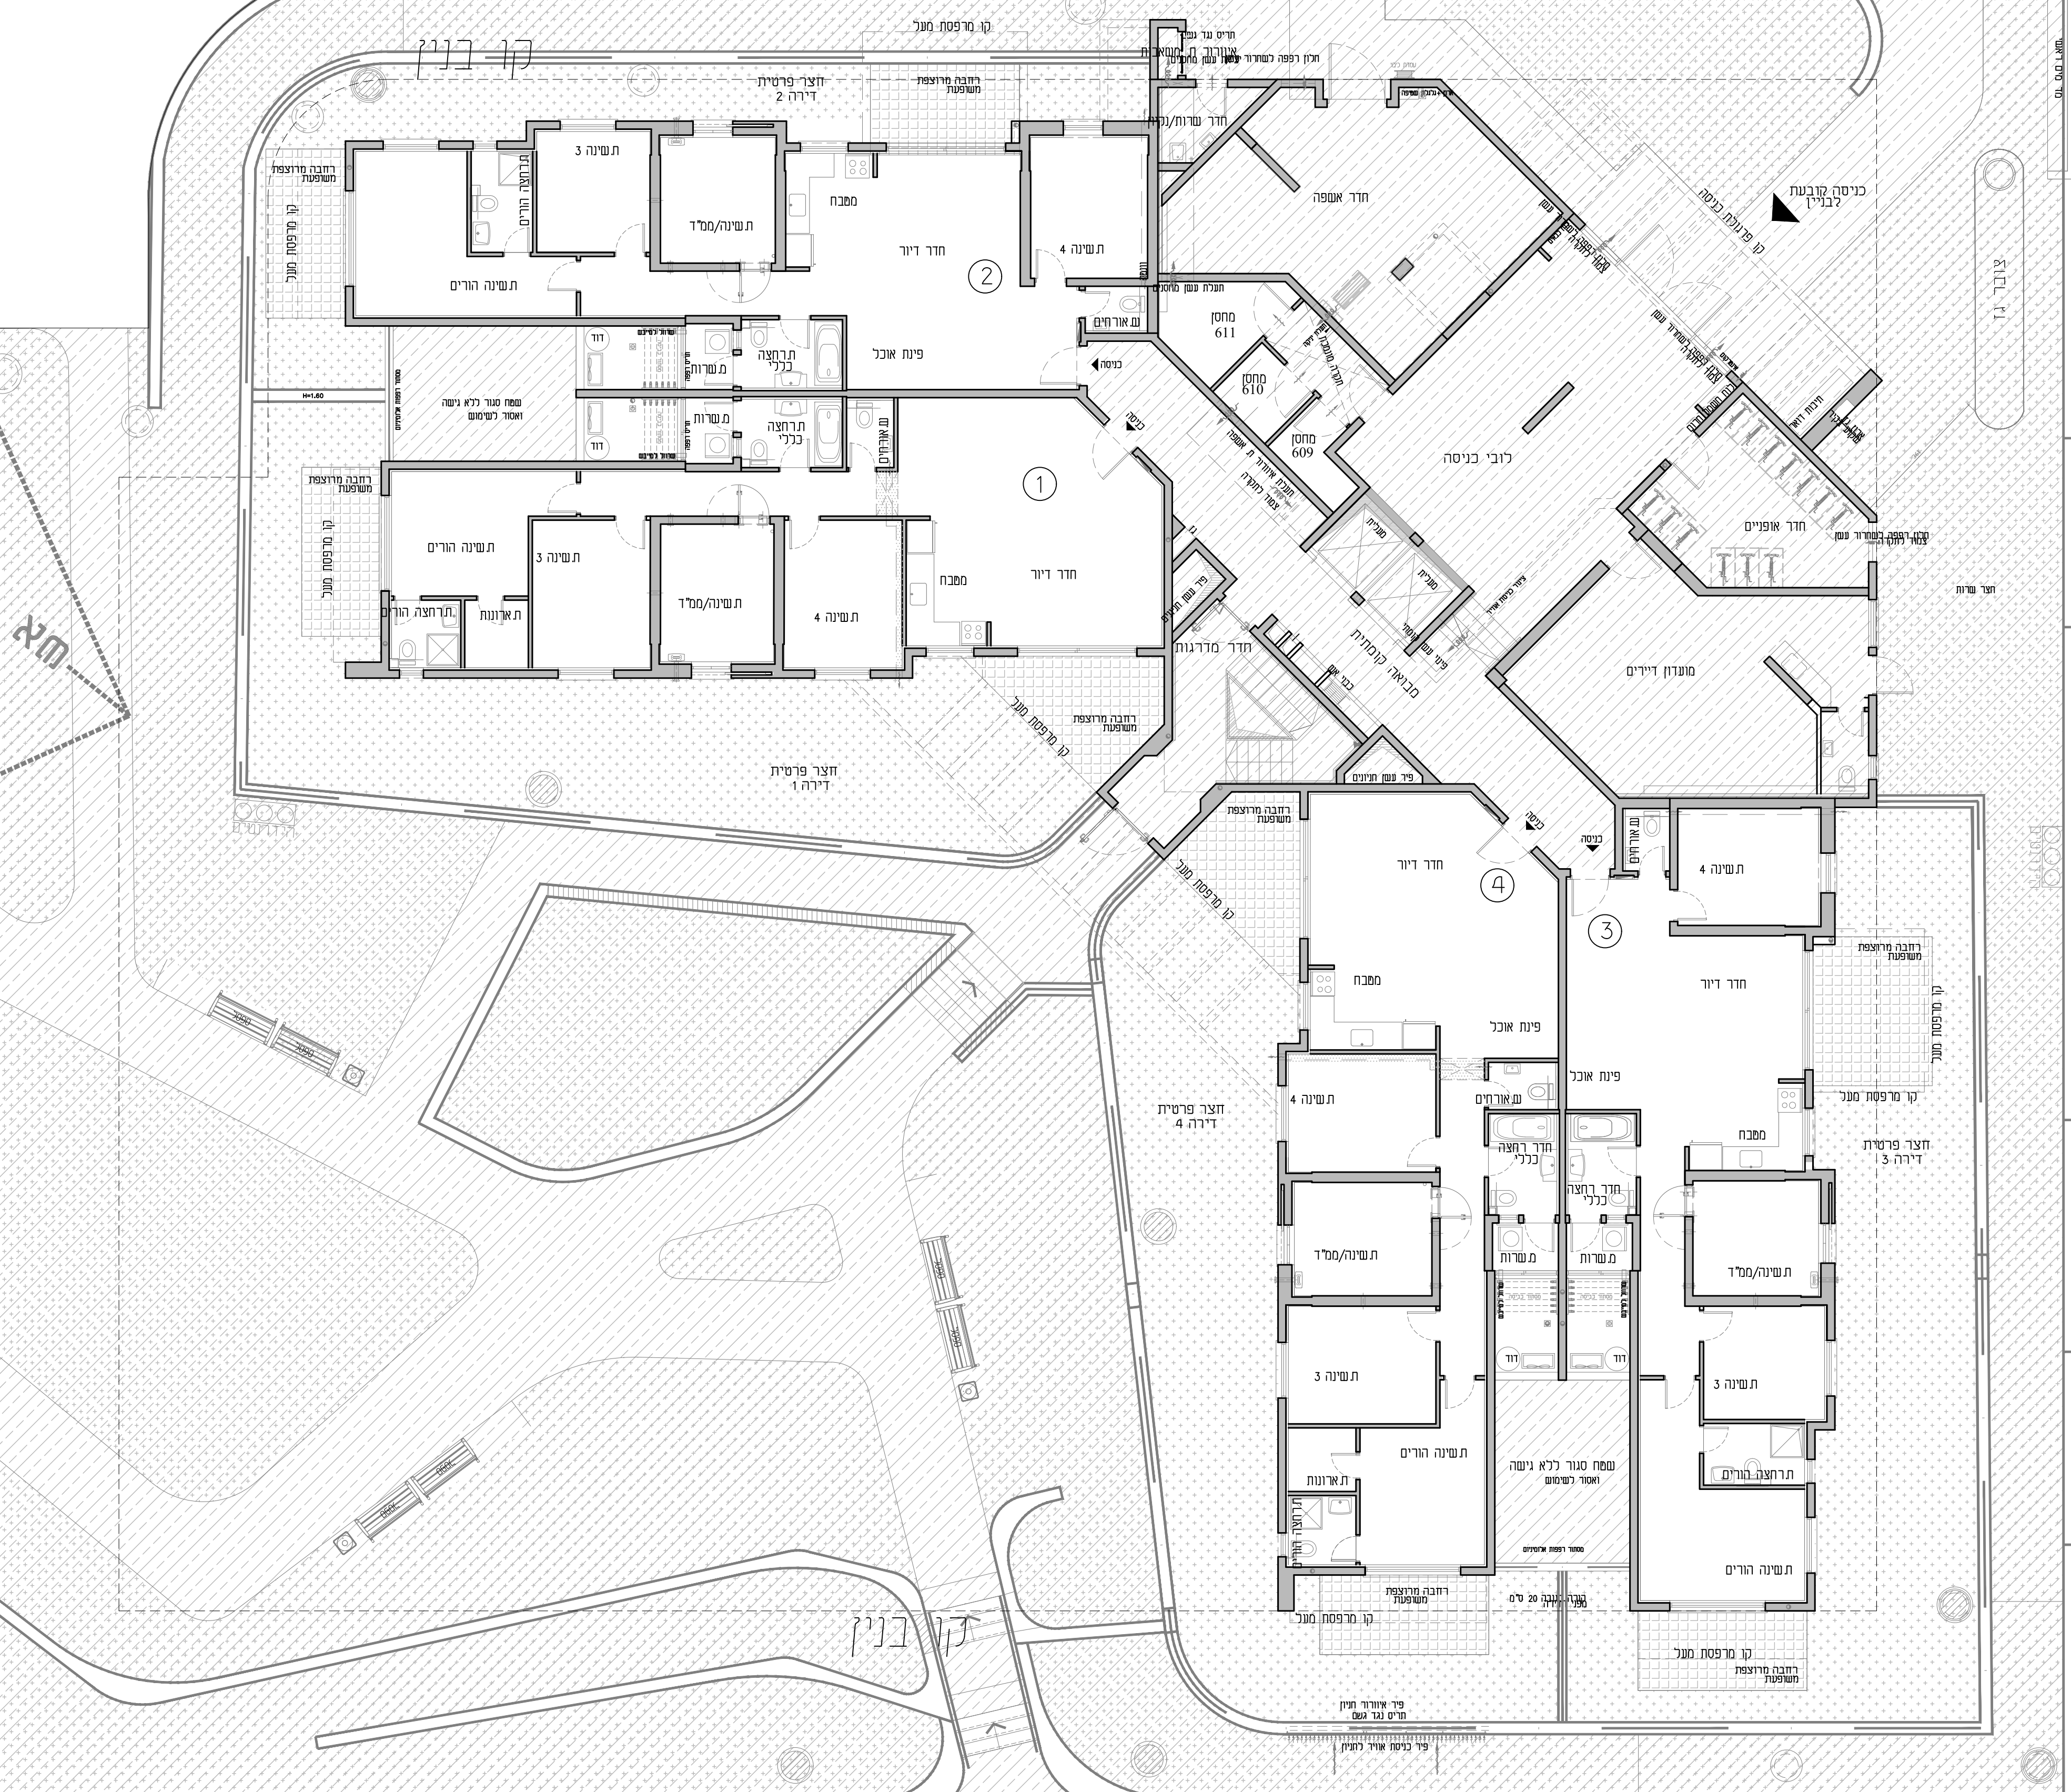

מא

קו בנין

קו בנין

פיר אורור תיין חרס נגד גשם

פיר כניסת אויר לתיין