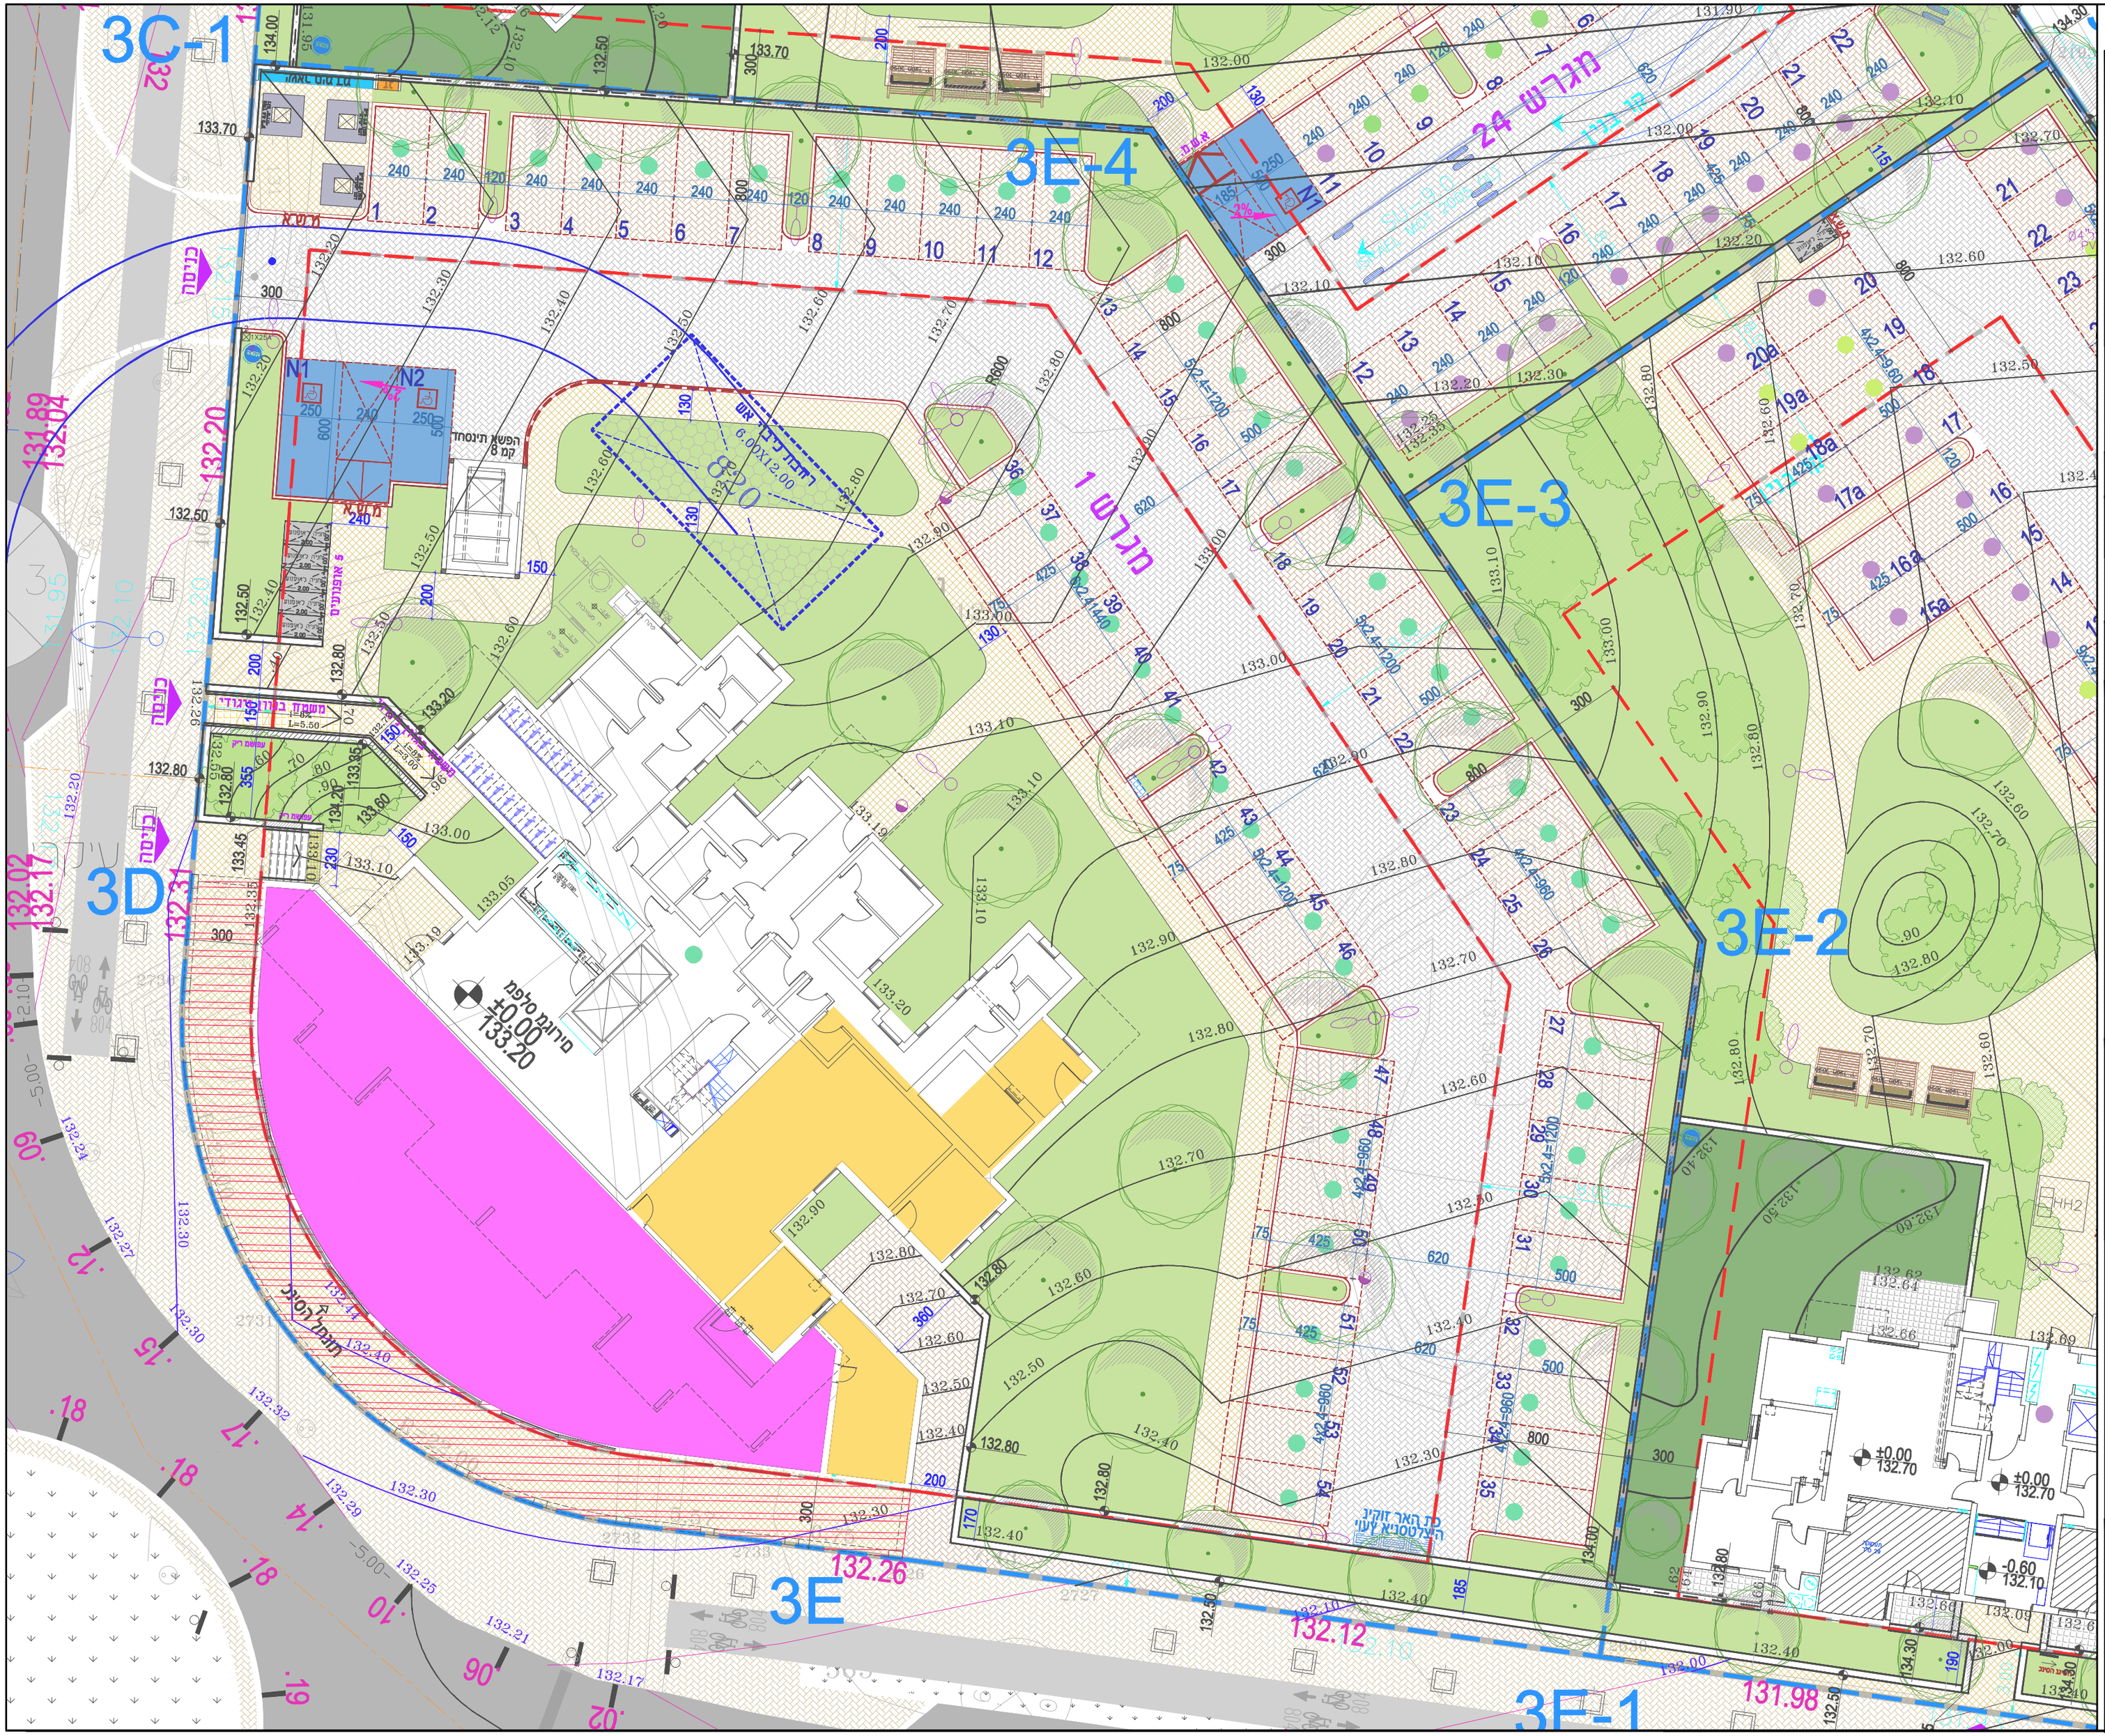
3C-1
3E-4
3E-3
3E-2
3E-1
3E
3D
מגרש 1
מגרש 24
N1
N2
מיתקן מלתעה
±0.00
133.20
מיתקן כושר
מתקן בטיחותי
כניסה
כניסה
כניסה