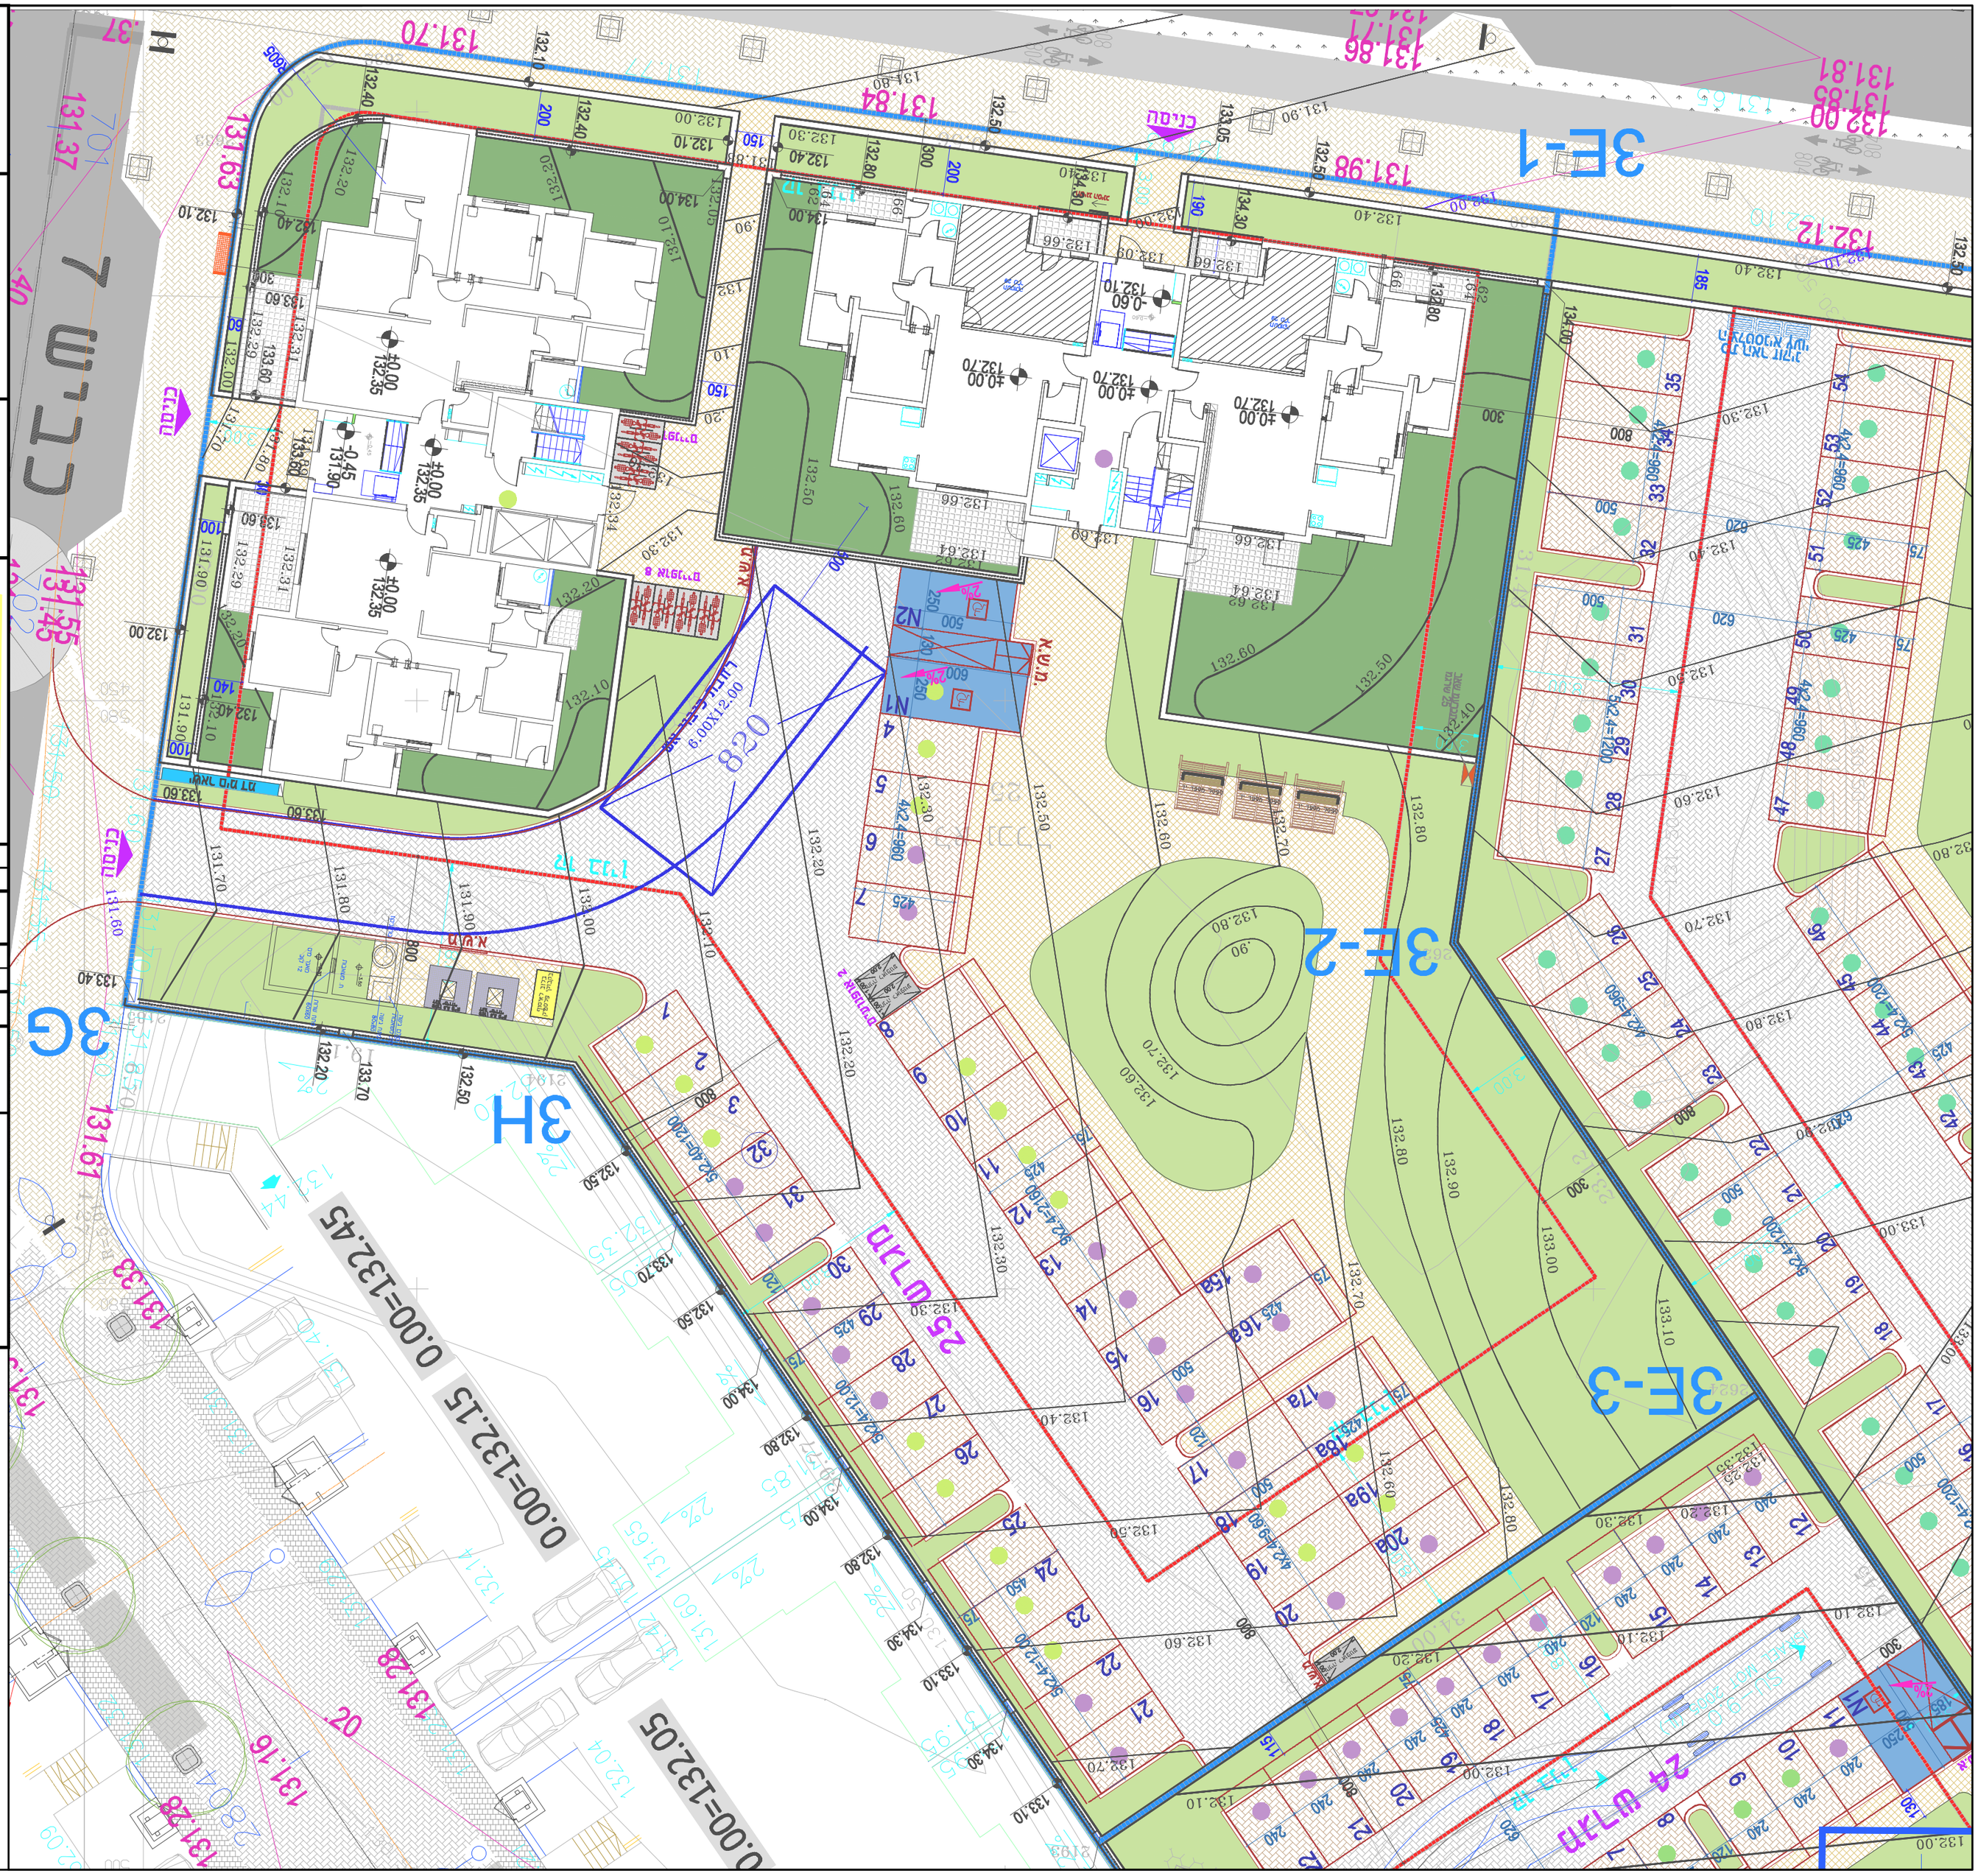
3E-1
3E-2
3E-3
3G
3H
25 שלח
24 שלח
N1
N2
820
0.00=132.15
0.00=132.45
0.00=132.05
131.63
131.84
131.98
132.12
131.37
131.70
131.55
131.45
131.67
131.33
131.29
131.16
131.28
7 שד.
ת.ב.ע.
מגרש 820
6.00X12.00
מעבר חציה
כניסה
יציאה
מדרכה
כביש
שביל אופניים
גבול מגרש
קו בניין
מבנה קיים
מבנה להריסה
מבנה חדש
מבנה חדש – הבקשה הנוכחית
מבנה חדש – מבוקש בבקשה נוספת
מבנה חדש מתחת לפני הקרקע
מבנה חדש מעל הקרקע
קומת עמודים
מבנה מגורים
קומת גג
חניה + חניה מקורה
מדרגות
מפלס 0.00 – הבקשה הנוכחית
מפלס 0.00 – מבוקש בבקשה נוספת
מפלס 0.00 – מבוקש בבקשה נוספת
מפלס 0.00 – מבוקש בבקשה נוספת